




*Vue 1 : Terrasse en bois, dallage en grès cérame, piscine, massif, claustra en acier et mobilier*


# Un jardin chaleureux et reposant entre modernité et verdure

*Vue 2 : Une entrée accueillante*

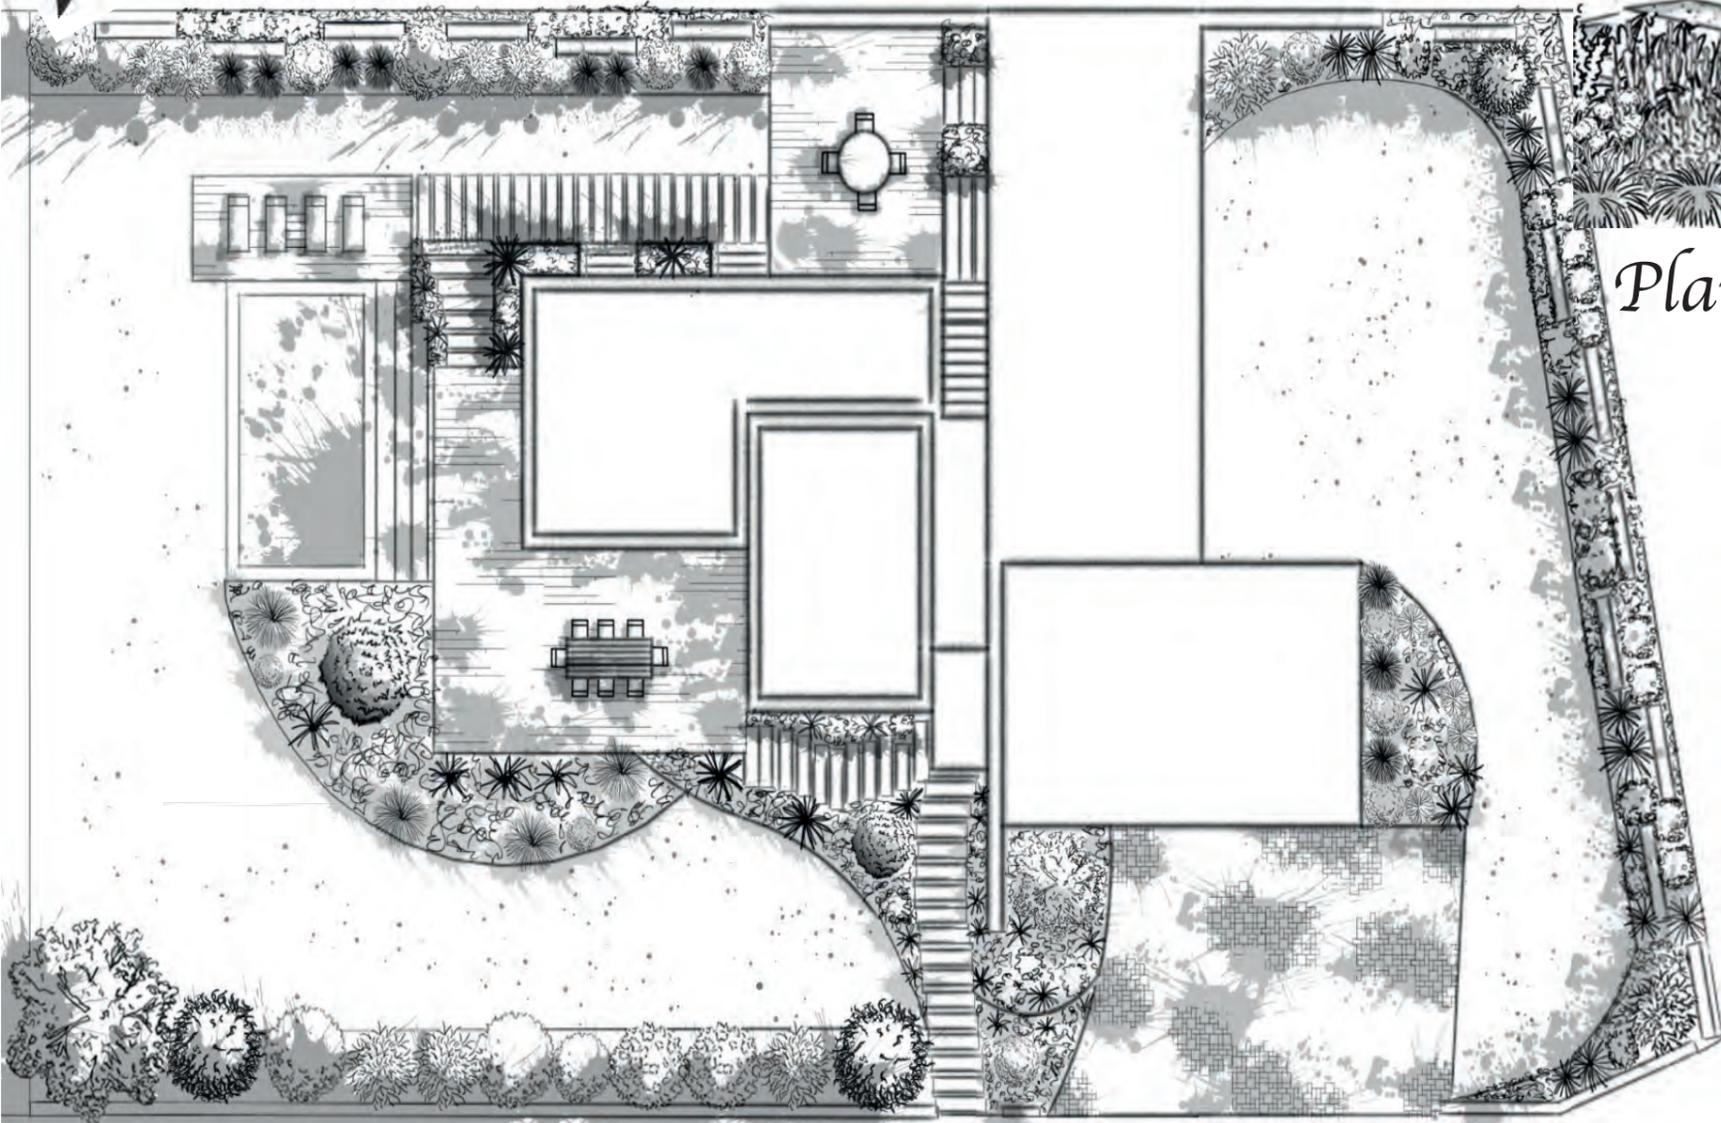

*Plan de masse :*

*Vue 3 : Zone de stationnement pavé drainant, claustra corten et massifs*

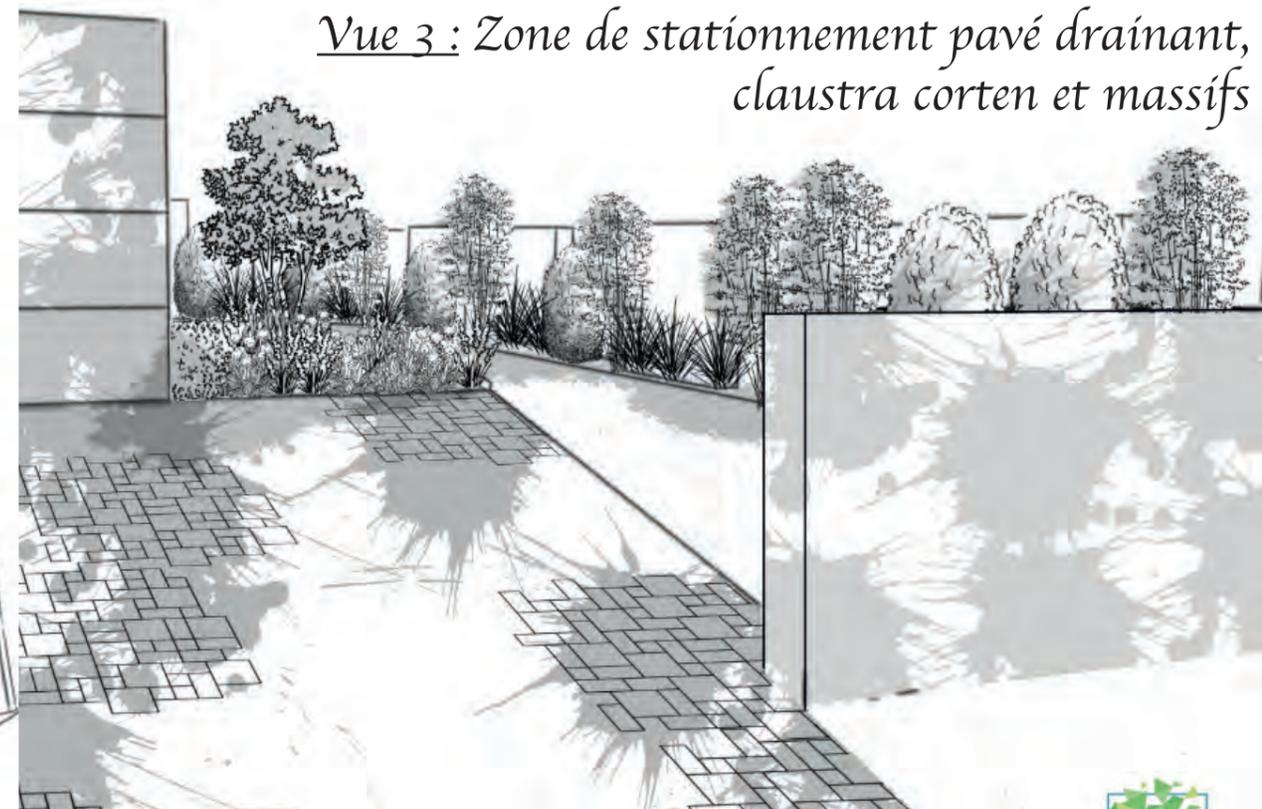

*Échelle : 1/200*