


Un nouvel écosystème à Epinal

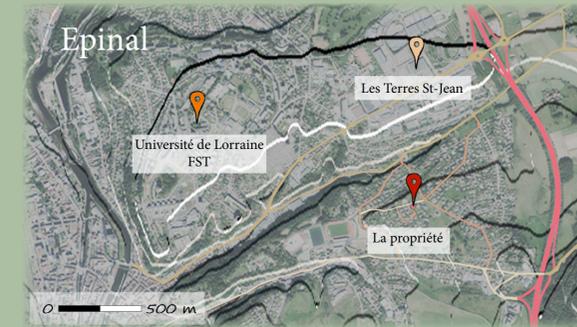


Un terrain particulier



L'ambiance de l'existant




Les intentions :

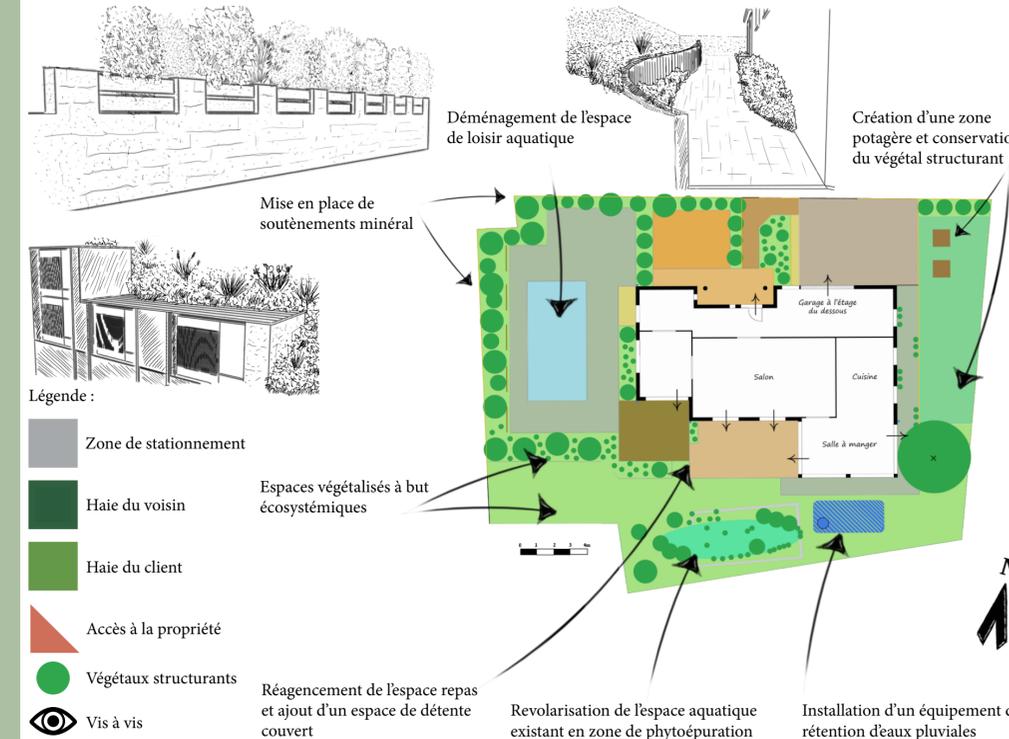

De nouvelles perspectives




Le plan masse du projet :

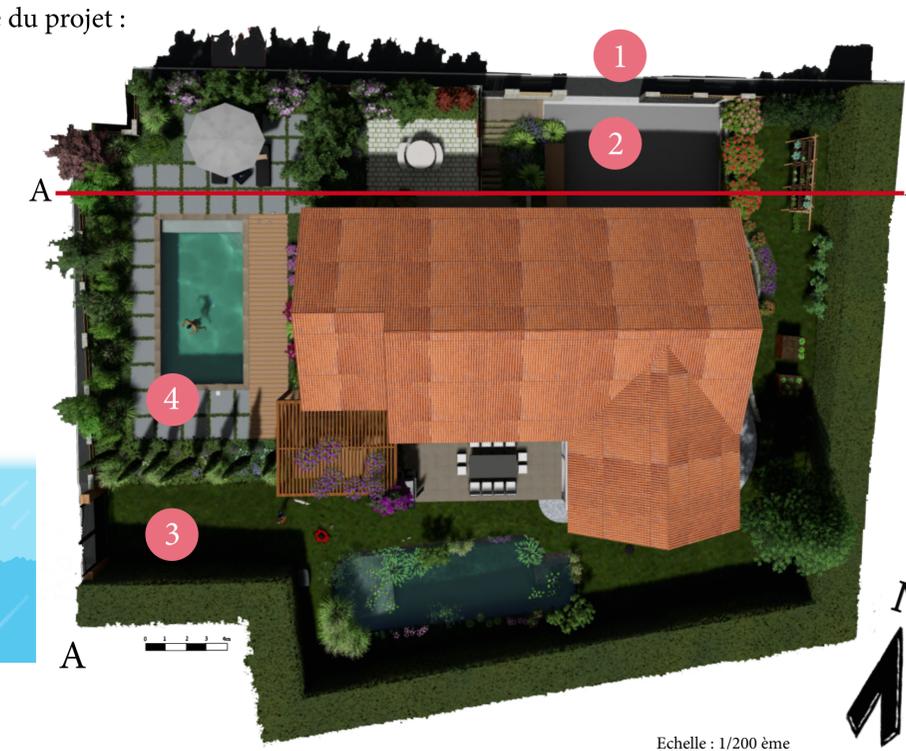



La coupe de principe du terrain :




Palette des matériaux

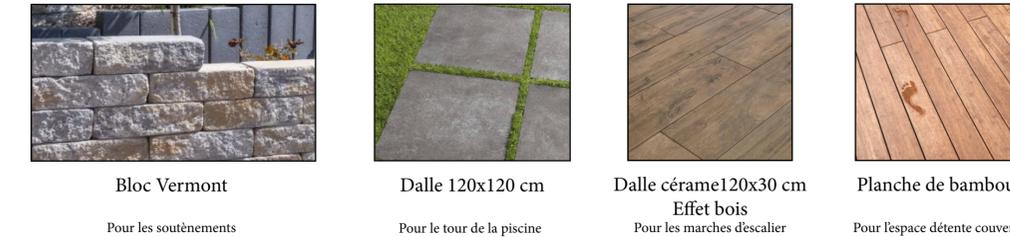

Coupe et détail technique :

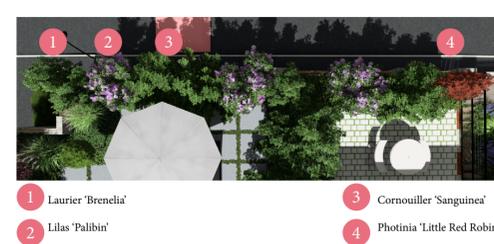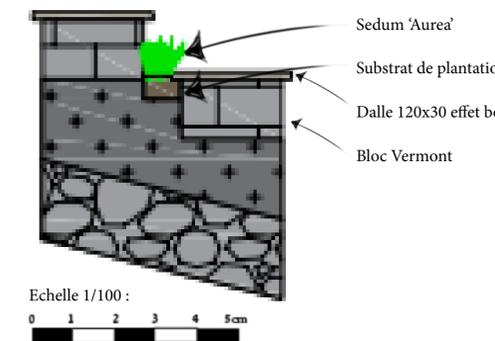

Echelle 1/100 :

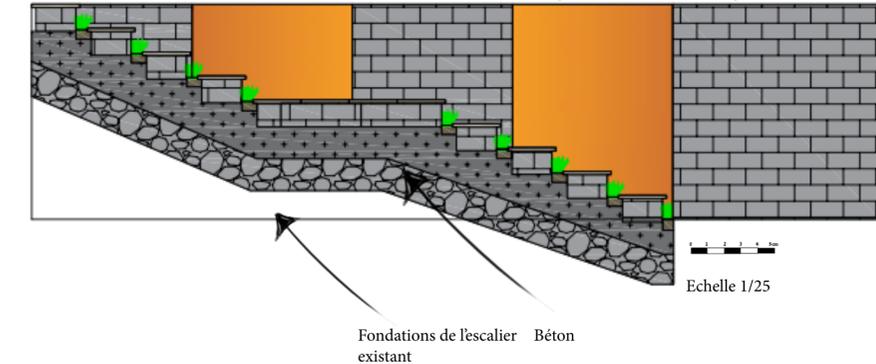

Echelle : 1/200 ème

Palette végétale



- 1 Mangolia étoilé
- 2 Herbe à pampa
- 3 Laurier du Portugal 'Brenelia'
- 4 Fargesia
- 5 Asaret d'europe
- 6 Iris
- 7 Lys d'un jour
- 8 Bruyère d'hiver

- Mangolia stellata
- Cortaderia selloana
- Prunus lusitana 'Brenelia'
- Fargesia rufa
- Asarum europaeum
- Iris versicolor
- Hemerocallis fulva
- Erica carnea

Coût estimatif :

Libellé : Réalisation d'un escalier végétalisé et de son mur de soutènement	Quantité	Unité	Prix Unitaire	Prix Hors Taxe	TVA
Piquetage et terrassement	8	M²	16,63	€ 133,04	€ 10 %
Semelle en béton armé (Béton 300kg/ Ferraille S35/S15)	2,4	M3	42,92	€ 103	€ 10 %
Bloc Vermont (Kann 50/25/15 cm)	6,54	M²	267,8	€ 1751,42	€ 10 %
Acier corten	3,24	M²	130	€ 421,2	€ 10 %
Delta MS	7,4	M²	3,85	€ 28,49	€ 10 %
Dalle imitation bois (120/30/2 cm)	11,64	M²	96,9	€ 1127,92	€ 10 %
Substrat (Terreau de Plantation)	0,05	M3	7,43	€ 0,36	€ 10 %
Végétaux (Sedum)	52	pce	3,9	€ 202,8	€ 10 %
			Total HT	3768,23	
			TVA 10%	376,82	
			Total TTC	4145,05	

Travaux estimés à :
151 014,62 € HT

Conception :

913 € HT

Le végétal :

13 575,13 € HT

Maçonnerie d'ambiance :

49 857,02 € HT

Maçonnerie structurante :

86 670,47 € HT

