
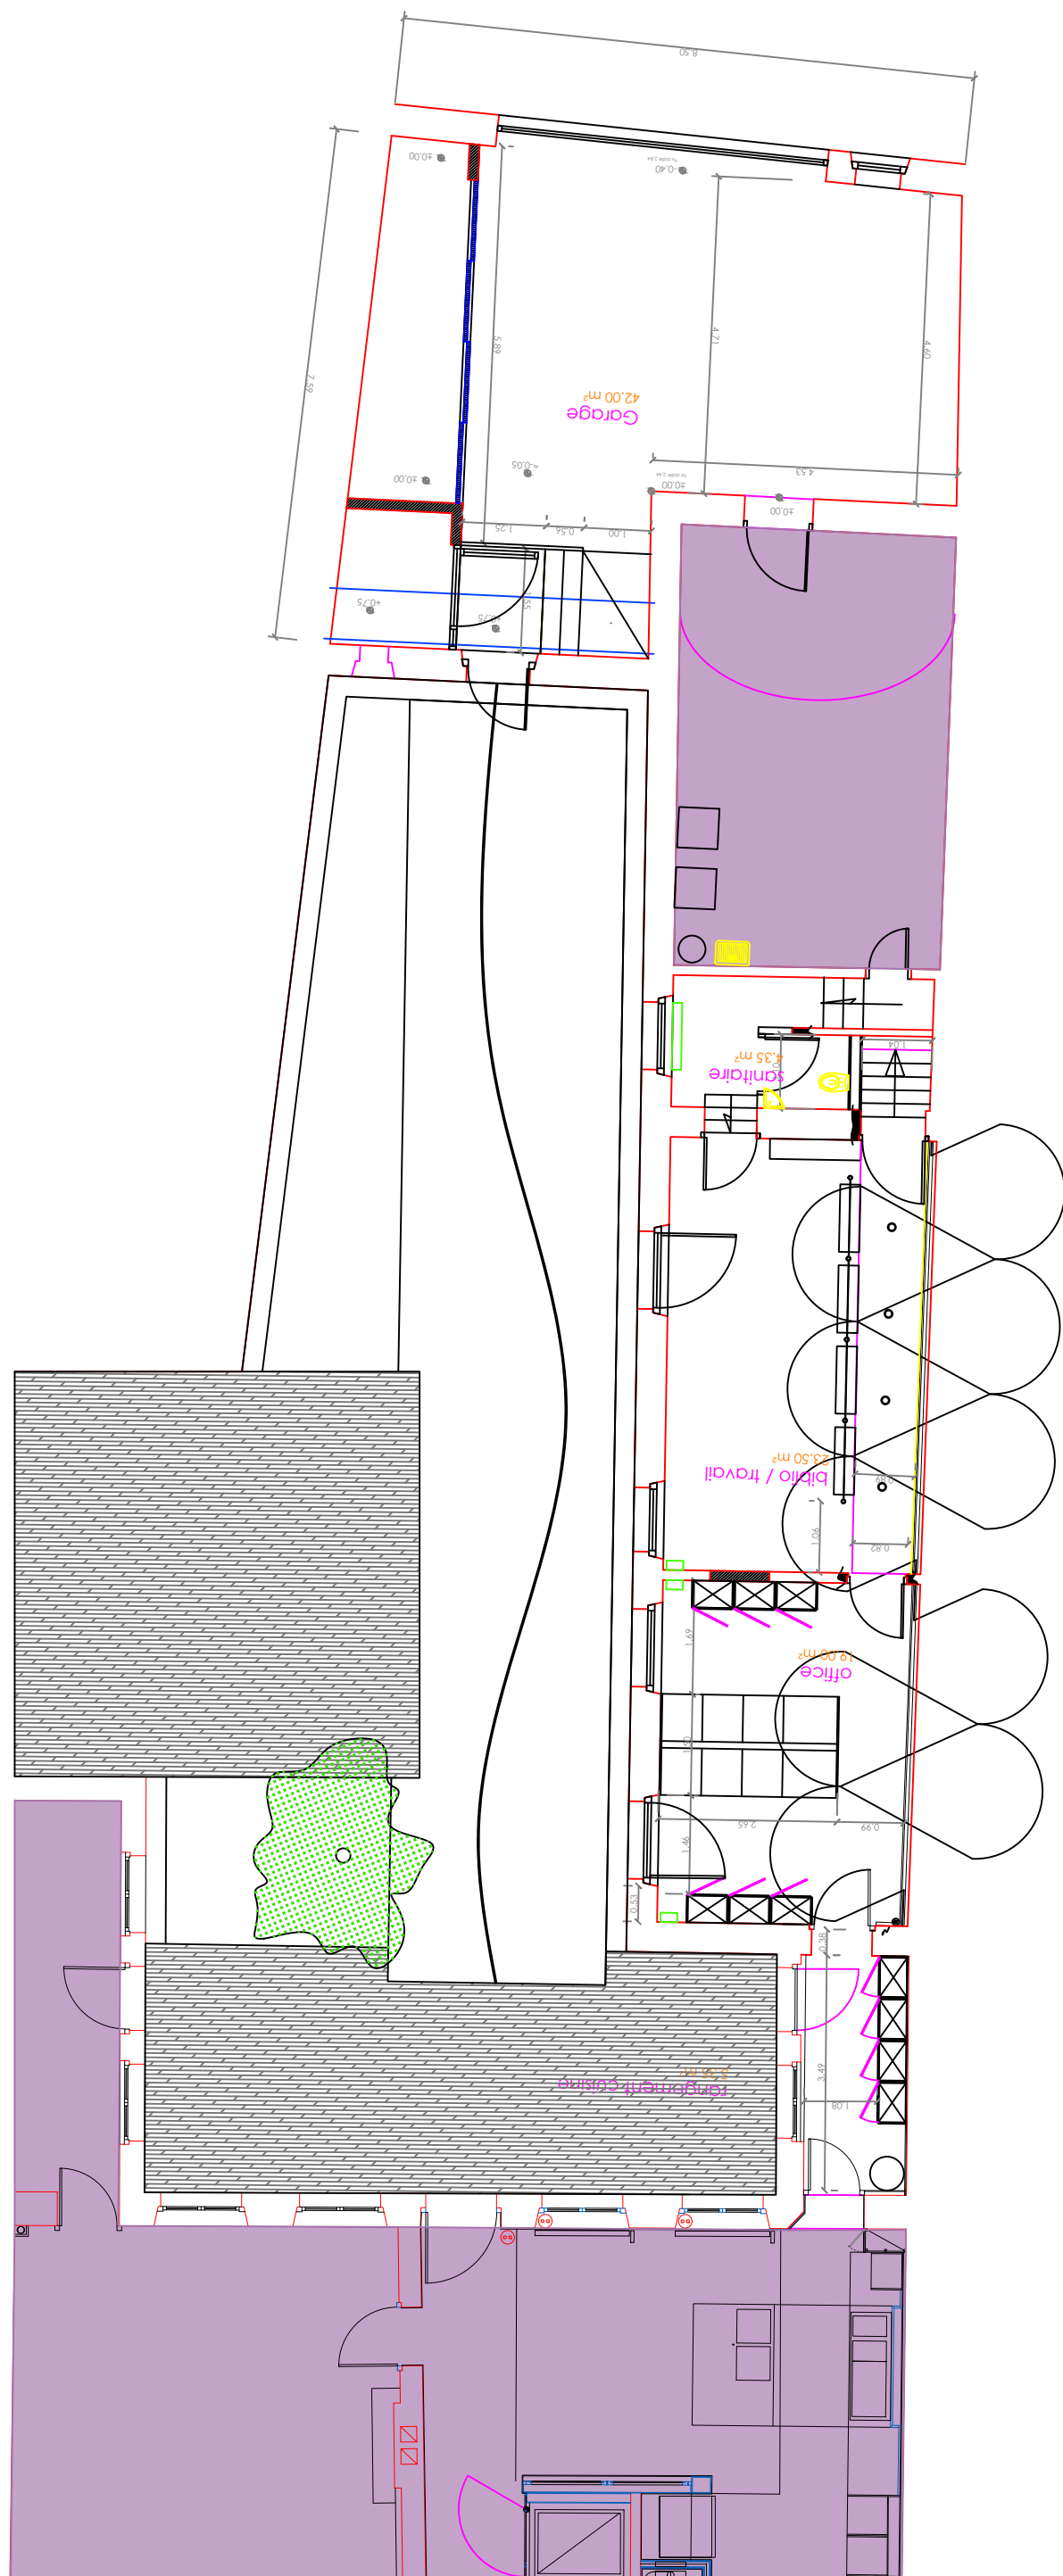


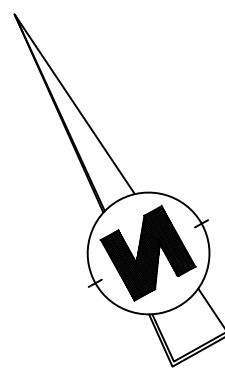

Les côtes indiquées sur le présent document sont données à titre indicatif. Ces plans ne pourront servir de plan d'exécution. Les entreprises sont tenues de réaliser des plans d'exécution et de s'assurer de la comptabilité de leurs ouvrages avec les entreprises des autres corps d'état.
L'intérieur est donnée à titre indicatif

Opération ou Maître d'Ouvrage :

Esquisse à reproduire d'un paysagiste concepteur

Concepteur paysagiste :





Manny Brondi
Faculté des Sciences et Technologies
1 Rue Charles Perrault
88 000 Epinal
Tel : 06 02 07 98 23 _ 03 72 74 97 50
E-mail : mannybirondi20@gmail.com

Document :

PLAN D'ETAT DES LIEUX

Echelle : 1:100

Phase	Ind	Resp	Date
ESQ	A	Manny Brondi	20/10/2025

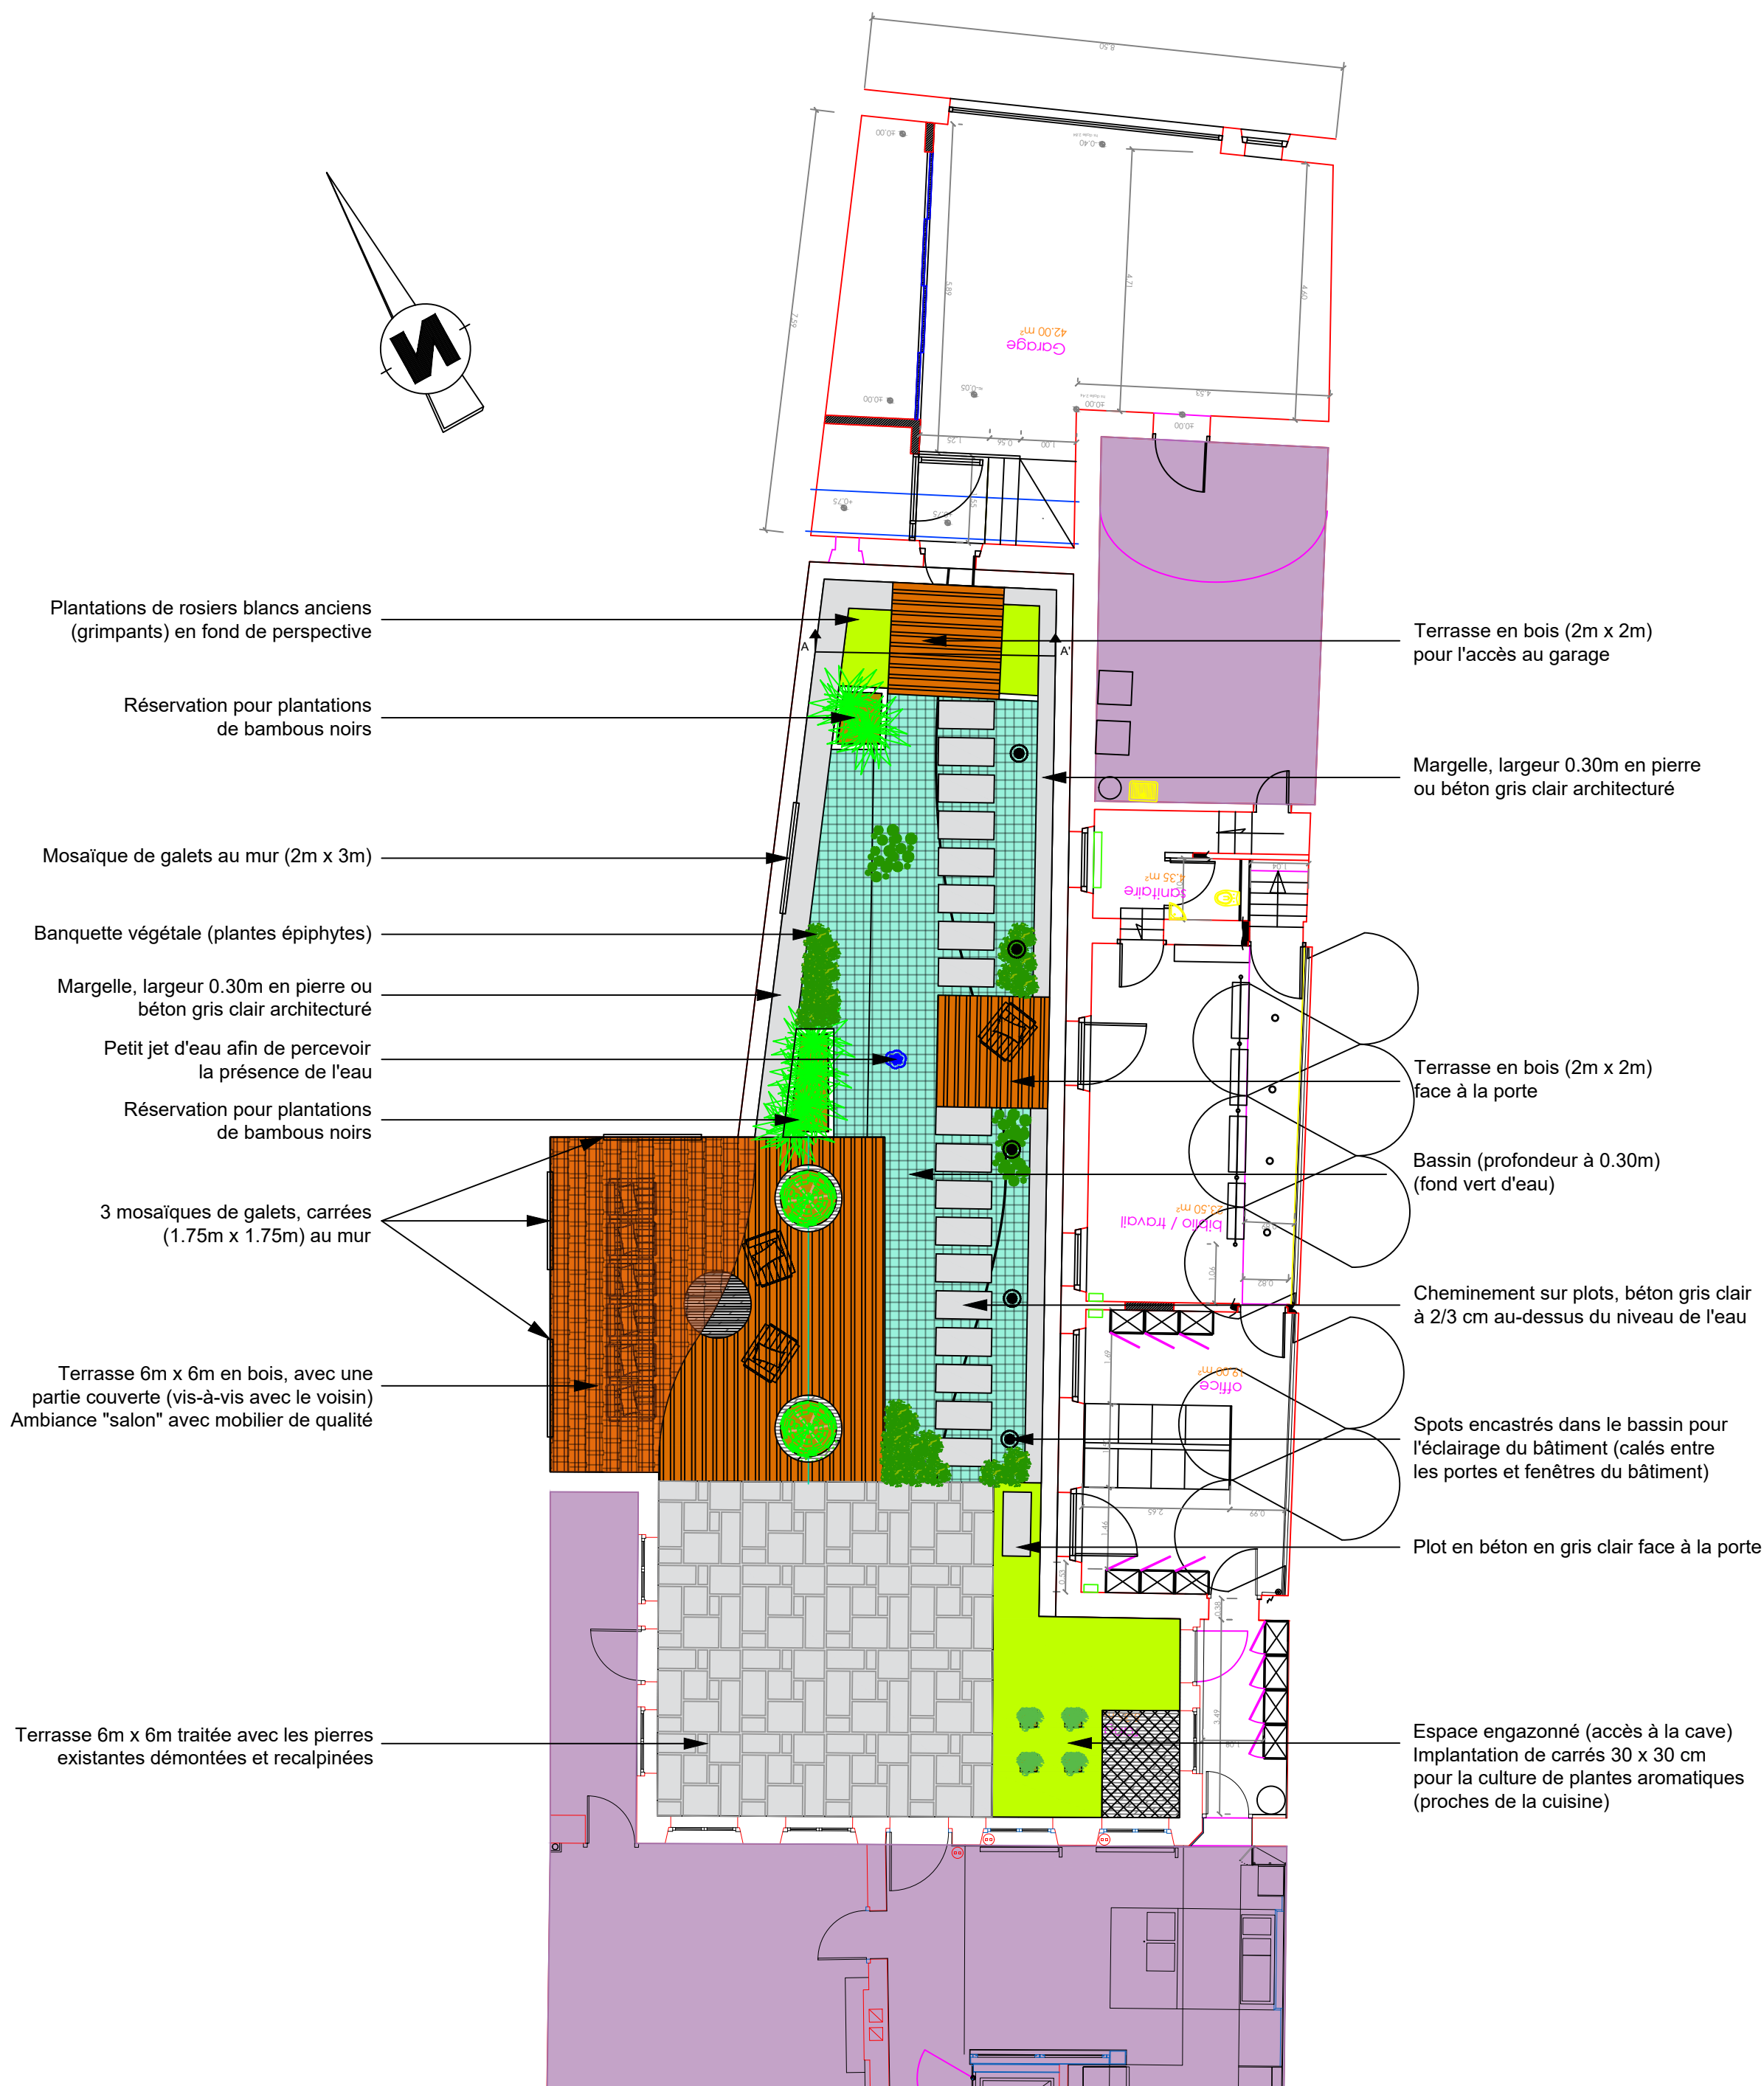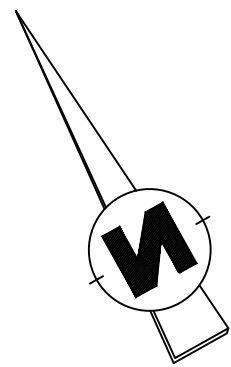

Les côtes indiquées sur le présent document sont données à titre indicatif. Ces plans ne pourront servir de plan d'exécution. Les entreprises sont tenues de réaliser des plans d'exécution et de s'assurer de la comptabilité de leurs ouvrages avec les entreprises des autres corps d'état.
L'intérieur est donnée à titre indicatif

Opération ou Maître d'Ouvrage :

Esquisse à reproduire d'un paysagiste concepteur

Concepteur paysagiste :





Manny Briondi
Faculté des Sciences et Technologies
1 Rue Charles Perrault
88 000 Epinal
Tel : 06 02 07 98 23 _ 03 72 74 97 50
E-mail : mannybirondi20@gmail.com

Document :


PLAN MASSE

Echelle : 1:100

Phase	Ind	Resp	Date
ESQ	A	Manny Birondi	20/10/2025

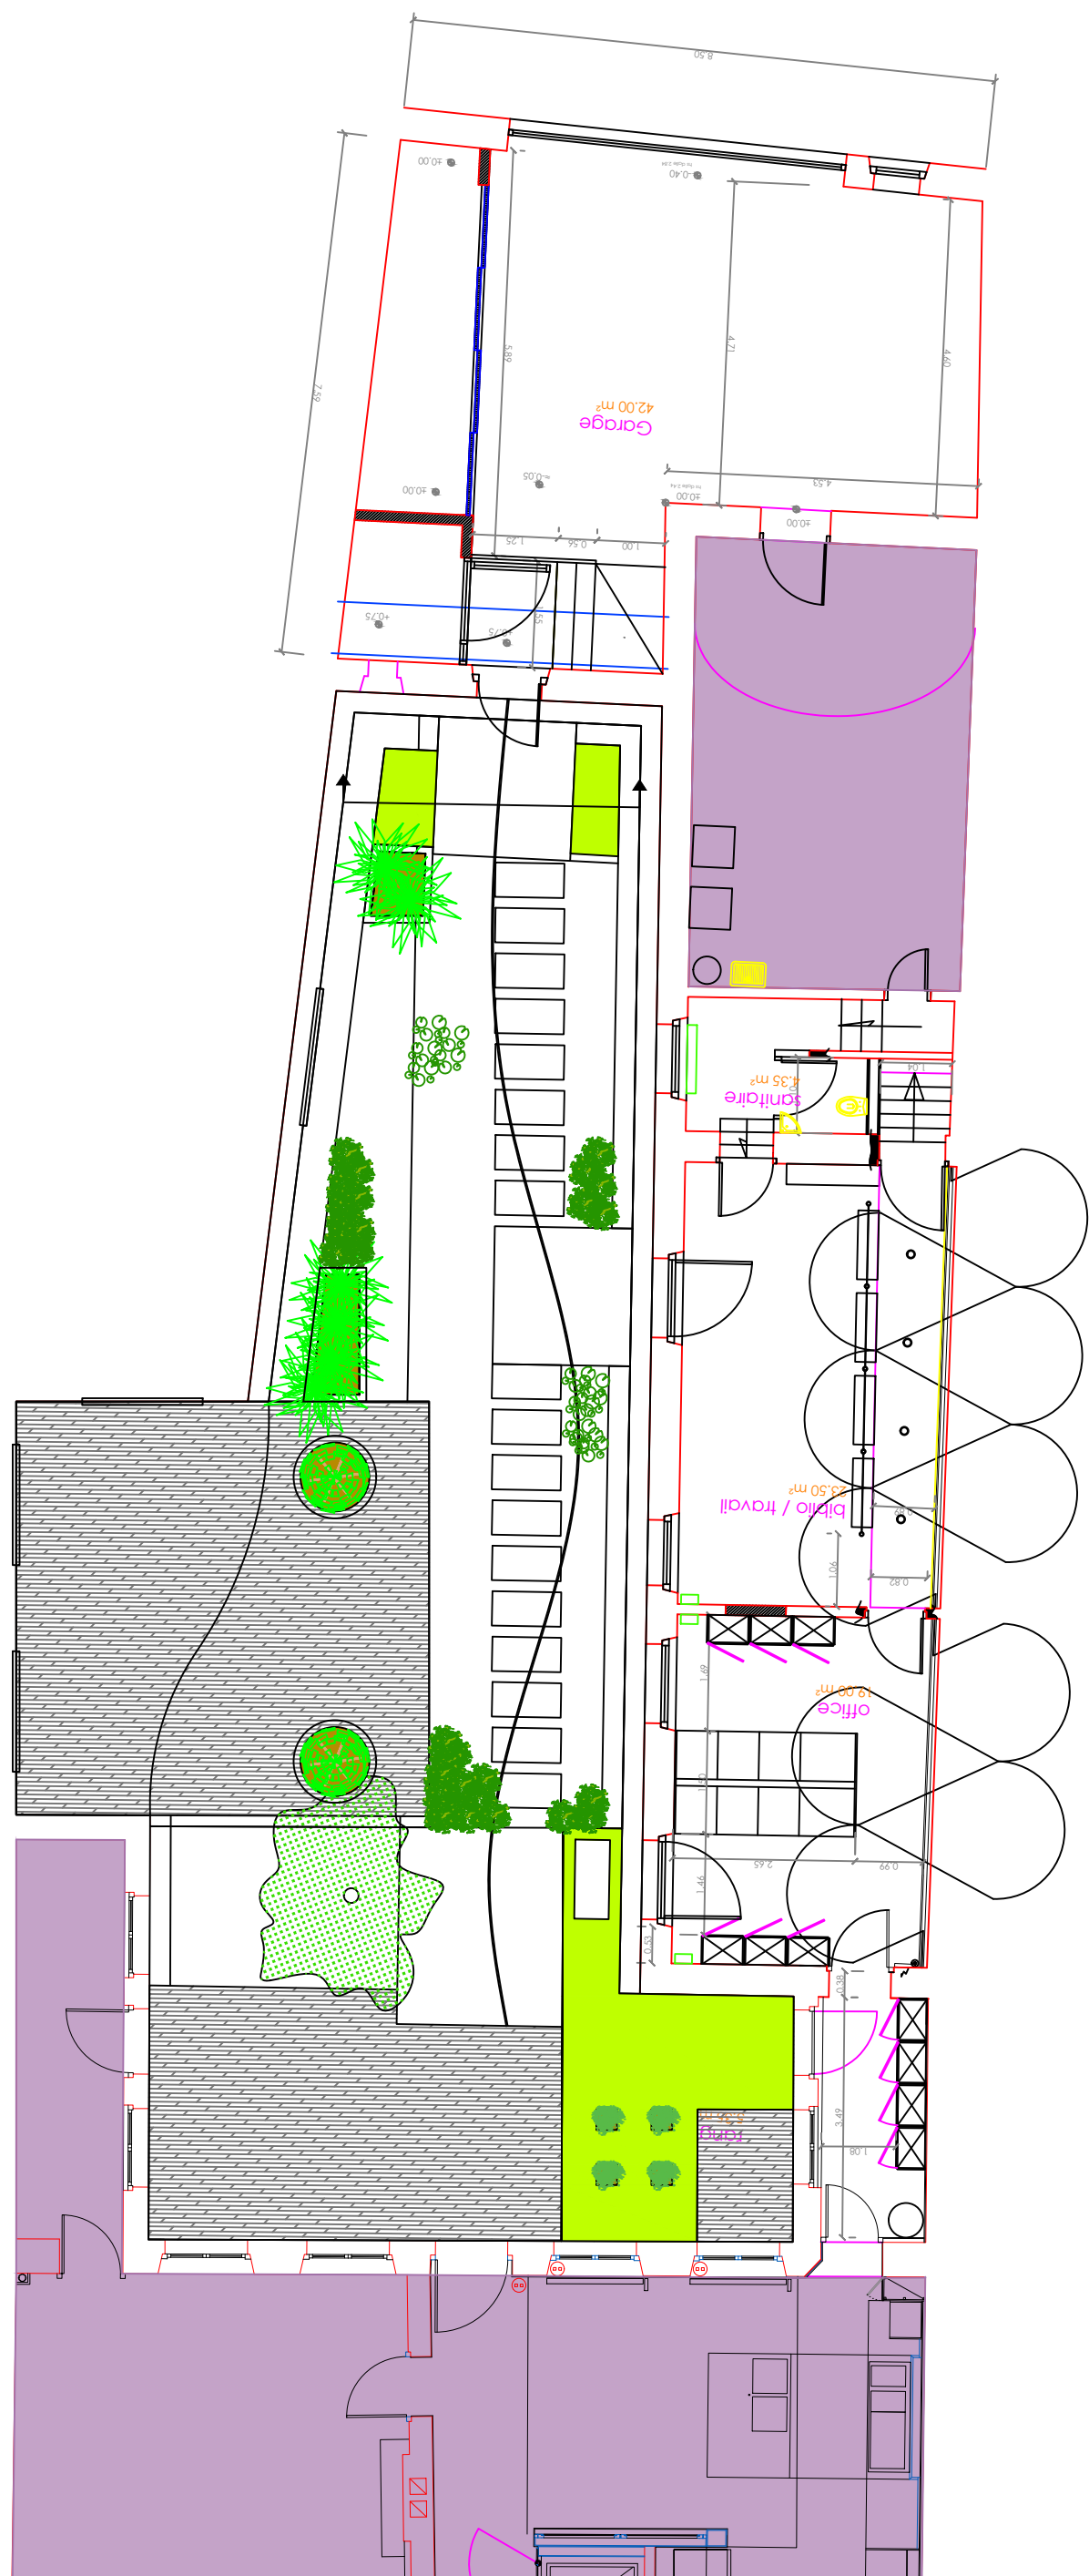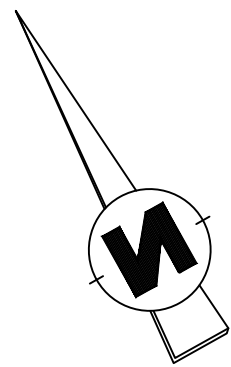

Légende :

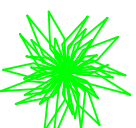-  - Engazonnement
-  - Rosa 'Iceberg Climbing'
-  - Rosa 'Mme Plantier'
-  - Rosa 'Madame Alfred Carrière'
-  - Phyllostachys nigra
-  - Dendrobium kingianum
-  - Asplenium nidus
-  - Coelogyne cristata
-  - Nymphaea
-  - Ilex crenata en topiaire conique
-  - Thymus vulgaris
-  - Origanum vulgare
-  - Allium schoenoprasum
-  - Rosmarinus officinalis 'Prostratus'

Les côtes indiquées sur le présent document sont données à titre indicatif. Ces plans ne pourront servir de plan d'exécution. Les entreprises sont tenues de réaliser des plans d'exécution et de s'assurer de la comptabilité de leurs ouvrages avec les entreprises des autres corps d'état.
L'intérieur est donnée à titre indicatif

Opération ou Maître d'Ouvrage :

Esquisse à reproduire d'un paysagiste concepteur

Concepteur paysagiste :




Manny Brondi
Faculté des Sciences et Technologies
1 Rue Charles Perrault
88 000 Epinal
Tel : 06 02 07 98 23 _ 03 72 74 97 50
E-mail : mannybirondi20@gmail.com

Document :

PLAN DE VEGETATION

Echelle : 1:100

Phase	Ind	Resp	Date
ESQ	A	Manny Brondi	20/10/2025

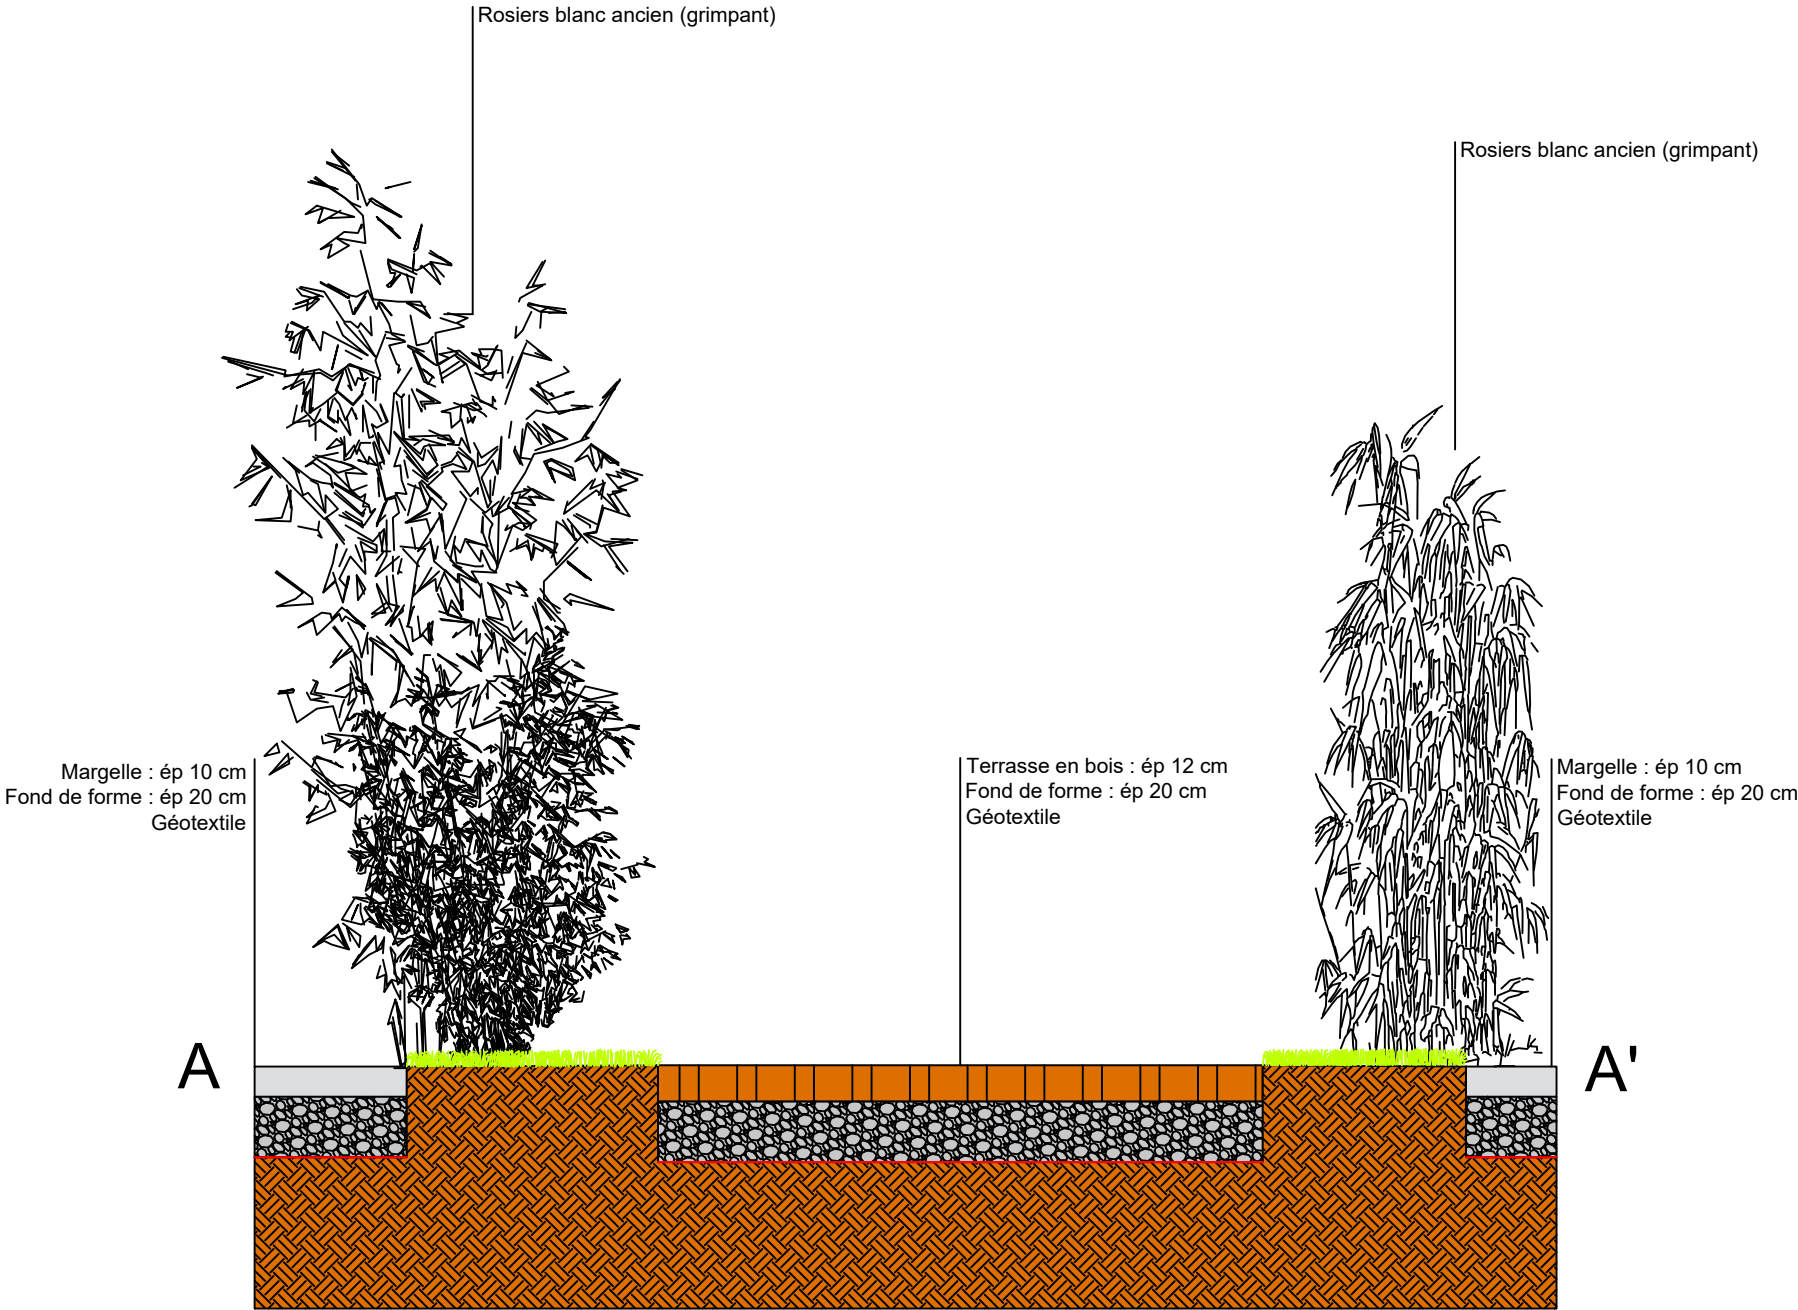

PAYSAGISTE CONCEPTEUR

Manny Birondi
Faculté des Sciences et Technologies
1 Rue Charles Perrault
88 000 Epinal

NOM DU PLAN

COUPE TECHNIQUE A-A' : Terrasse pour l'accès au garage
ECHELLE 1:25
Esquisse à reproduire d'un
paysagiste concepteur

NUMERO

1

DATE : 20.10.2025

Indice A

PHASE DU PROJET

ESQ

