

UNE PARCELLE EN DLEIN CENTRE BOURG

Un bourg dans la plaine d'Alsace



Une entrée non valorisée



Une ceinture végétale très présente



Une problématique d'accès vers l'extérieur

Avec en son centre une parcelle en zone résidentielle



DIAGNOSTIC

ETAT DES LIEUX

Parcelle de 444 m²
Partie avant très minéralisée
Ceinture végétale très présente

ATOUPS

Peu de vis-à-vis
Facile d'accès
Exposition plein sud sur l'arrière
Vue directe sur le jardin depuis le séjour


PROBLEMATIQUES

Proximité des parcelles voisines
Pas d'accès vers l'extérieur depuis le séjour

DEMANDE DES CLIENTS


Une entrée accueillante
Une piscine chauffée
Une terrasse détente
Une plage piscine pouvant accueillir des transats
Un accès vers l'extérieur depuis l'habitation
Séparer la partie arrière
Un abri de jardin et un abri vélos
Privilégier le bois
Conserver le cerisier existant

PLAN D'INTENTIONS GENERALES

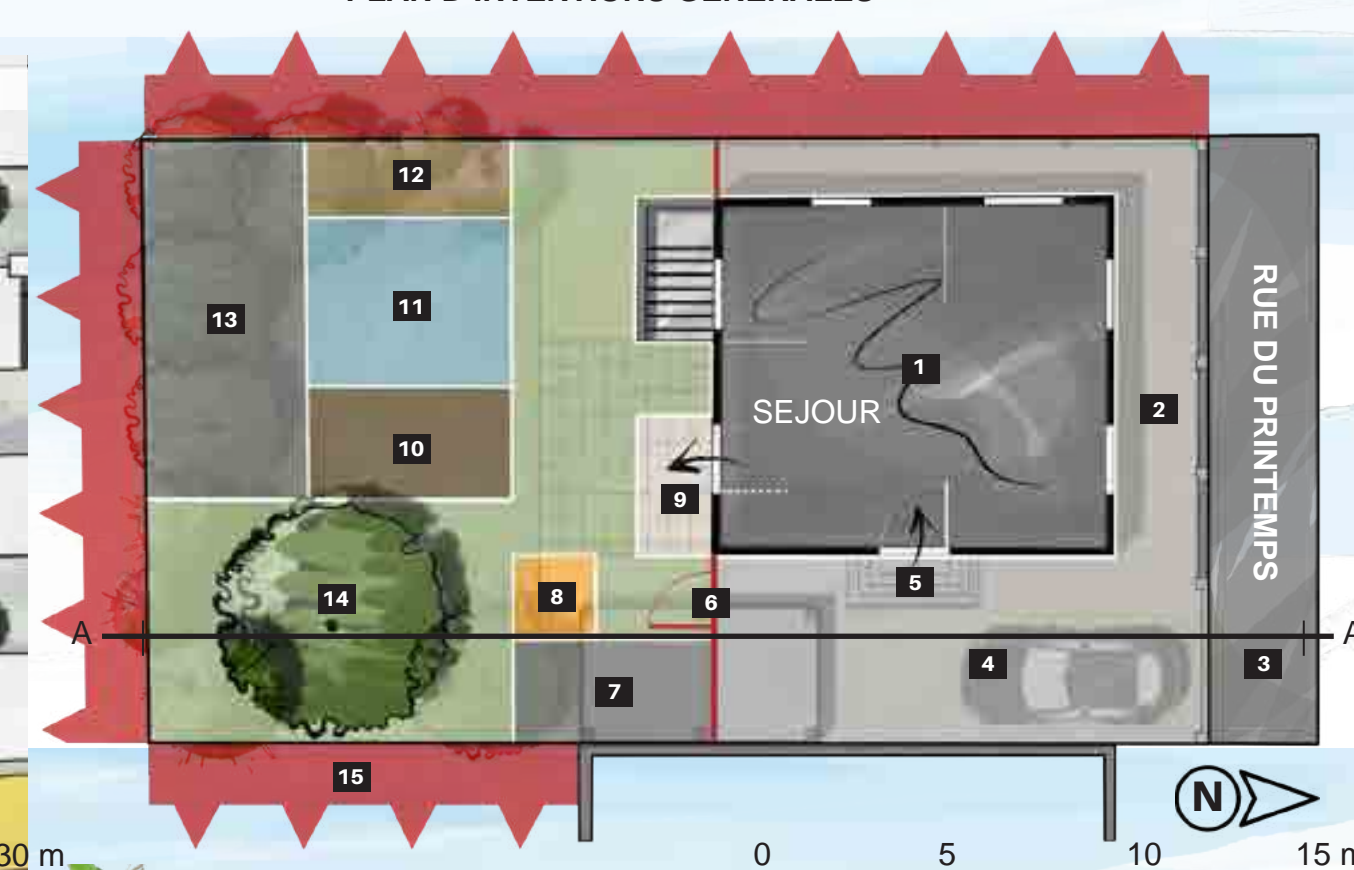

- 1 Habitation
- 2 Avant-cour
- 3 Rue à sens unique peu passante
- 4 Zone de stationnement
- 5 Entrée principale
- 6 Bardage bois avec portillon
- 7 Abri vélos
- 8 Espace repas
- 9 Escalier et accès vers l'extérieur
- 10 Terrasse détente
- 11 Piscine
- 12 Plage piscine
- 13 Abri de jardin (local technique & espace repas)
- 14 Cerisier existant (à conserver)
- 15 De nouveaux vis-à-vis à masquer

UN JARDIN SUR DEUX NIVEAUX DAYSAGERS

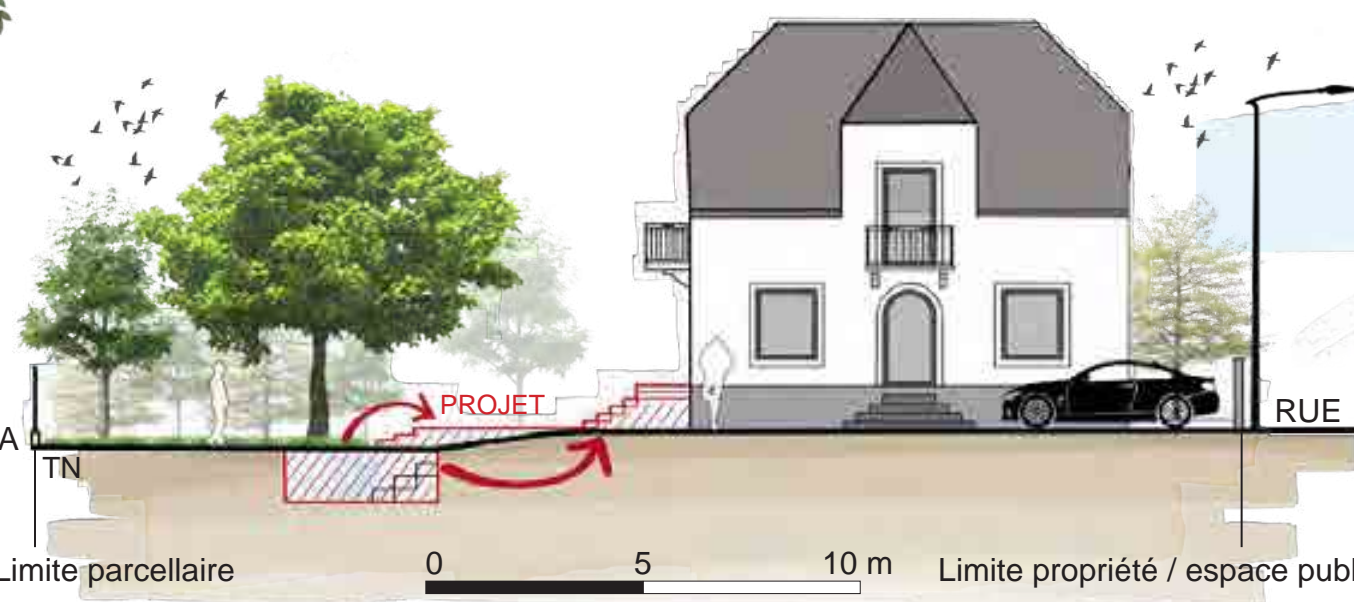

Maitre d'oeuvre: Tom Pousse Paysage ; Conception partie avant, graphique et mise en page: Murer Valentin LPIP 2019 2020

UN JARDIN LUXURIANT EN MILIEU URBAIN

Abri de jardin:
Local technique
& Espace repas

Plage piscine

Jardin d'avant-cour



Cerisier existant Abri vélos Arbres en rideau Bandes de roulement



Maitre d'oeuvre: Tom Pousse Paysage ; Conception partie avant, graphique et mise en page: Murer Valentin LPIP 2019 2020




Cerisier existant Abri vélos Arbres en rideau Bandes de roulement



Maitre d'oeuvre: Tom Pousse Paysage ; Conception partie avant, graphique et mise en page: Murer Valentin LPIP 2019 2020

AMBIANCES VEGETALES

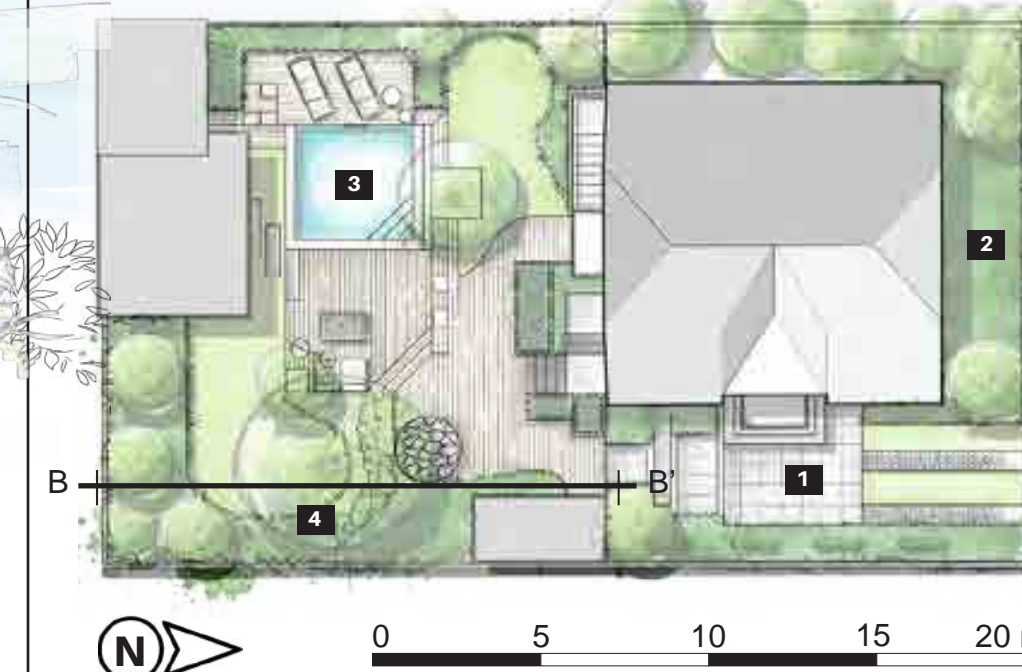


0 5 10 15 20 m



1 Jardin d'accueil et cour 2 Jardin d'avant-cour / Exposition nord

COUDE TECHNIQUE

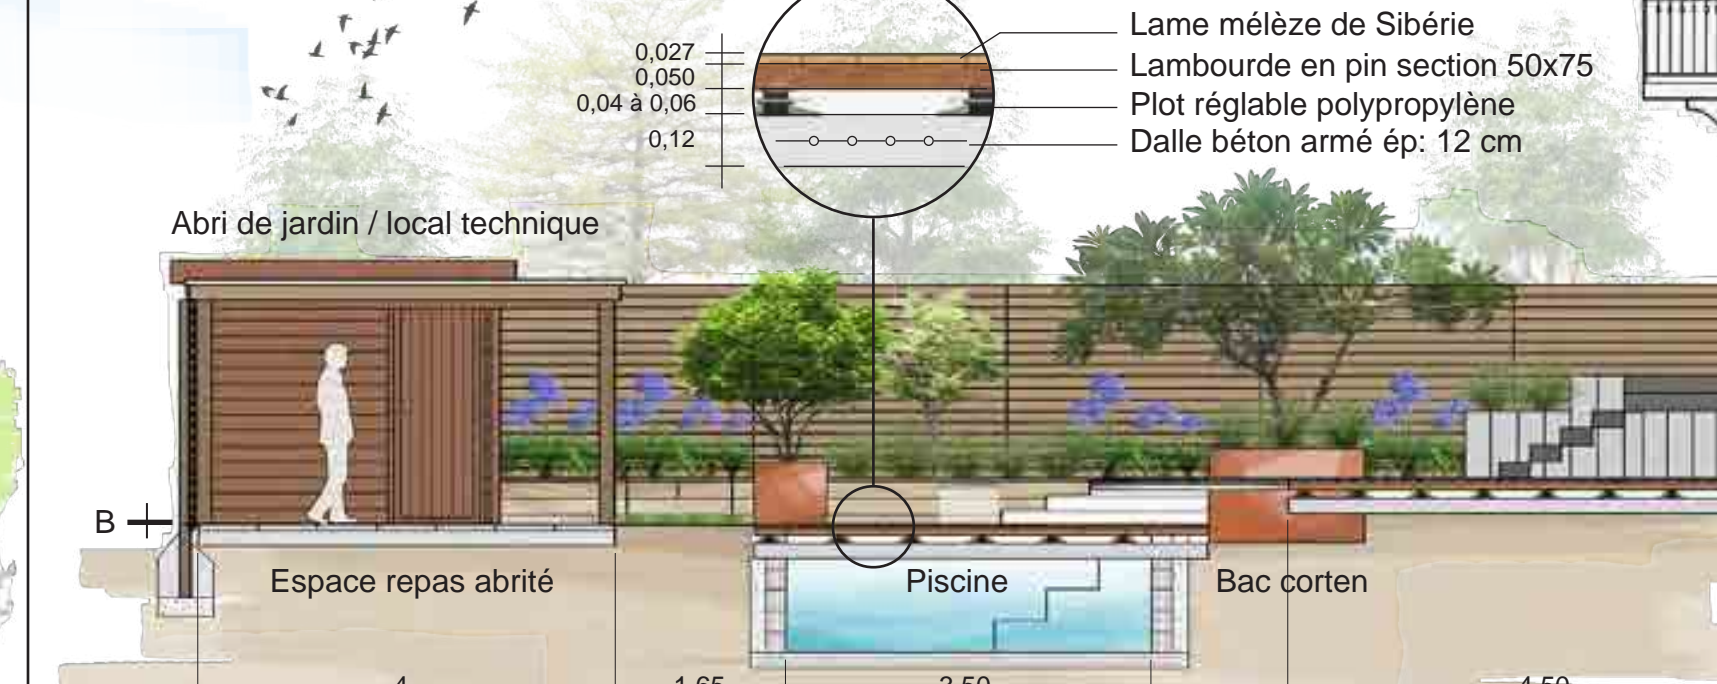

Maitre d'oeuvre: Tom Pousse Paysage ; Conception partie avant, graphique et mise en page: Murer Valentin LPIP 2019 2020




0 5 10 15 20 m




1 Jardin d'accueil et cour 2 Jardin d'avant-cour / Exposition nord


COUDE TECHNIQUE

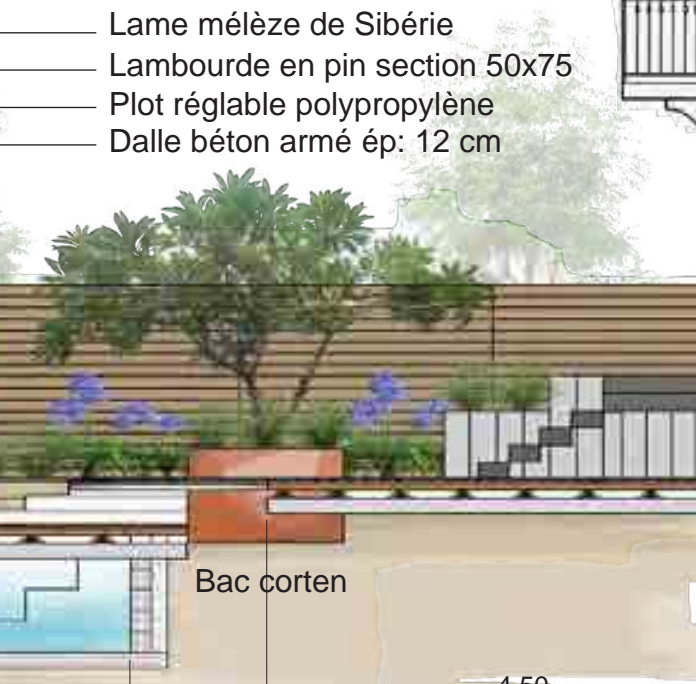

Maitre d'oeuvre: Tom Pousse Paysage ; Conception partie avant, graphique et mise en page: Murer Valentin LPIP 2019 2020

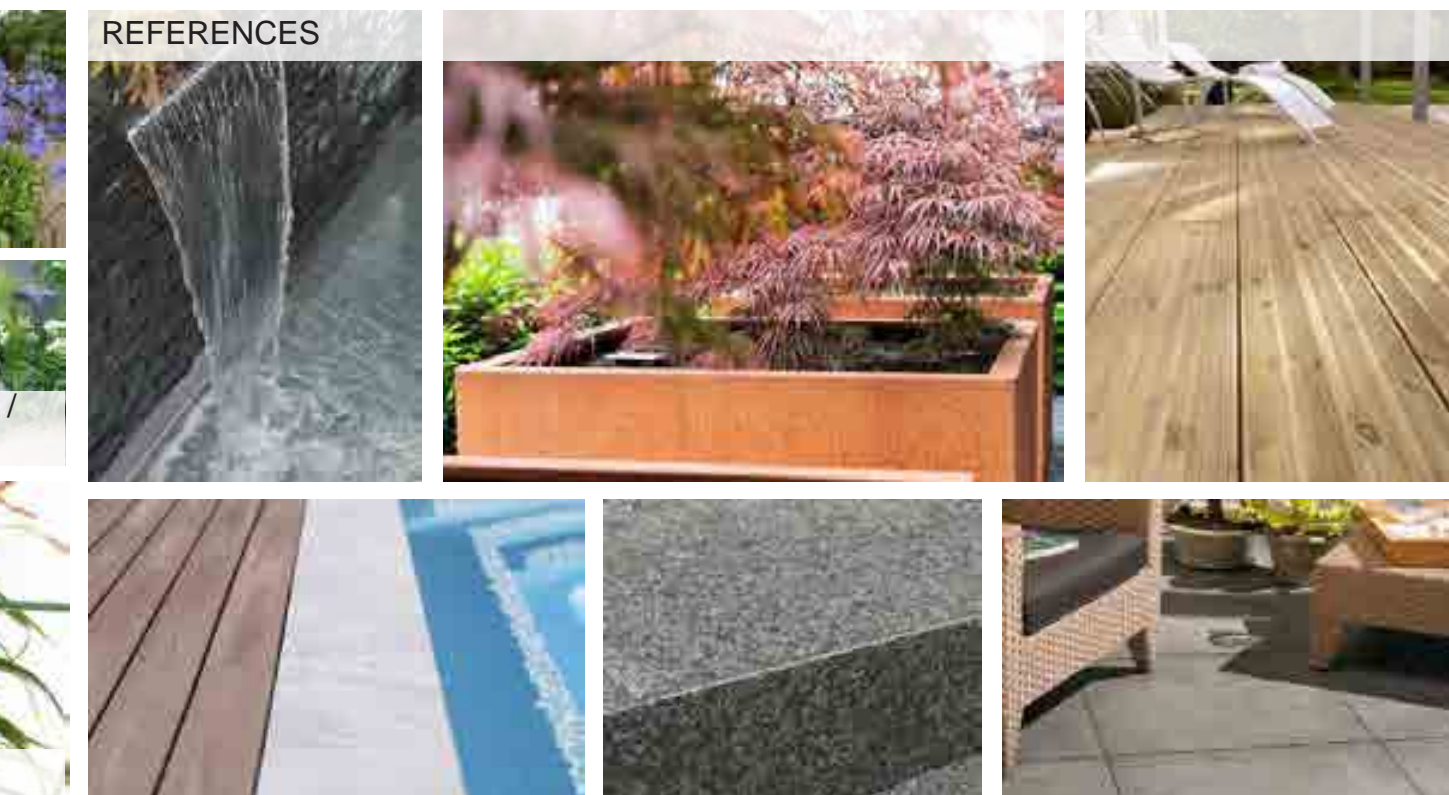


0 5 10 15 20 m

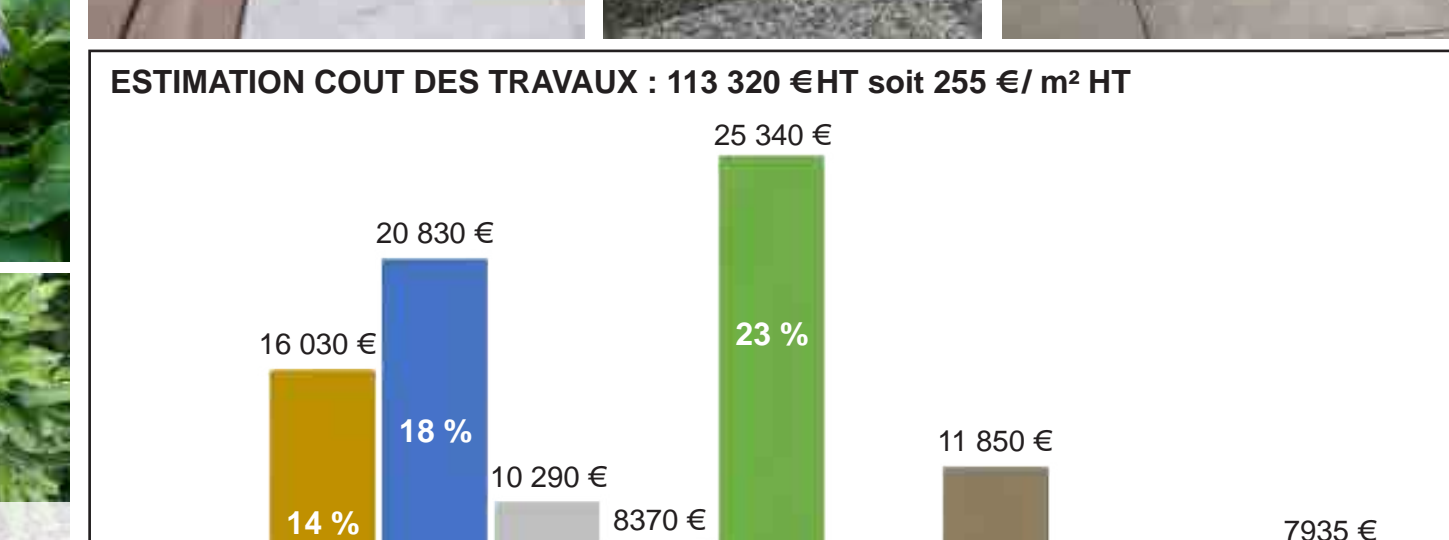


1 Jardin d'accueil et cour 2 Jardin d'avant-cour / Exposition nord

COUDE TECHNIQUE

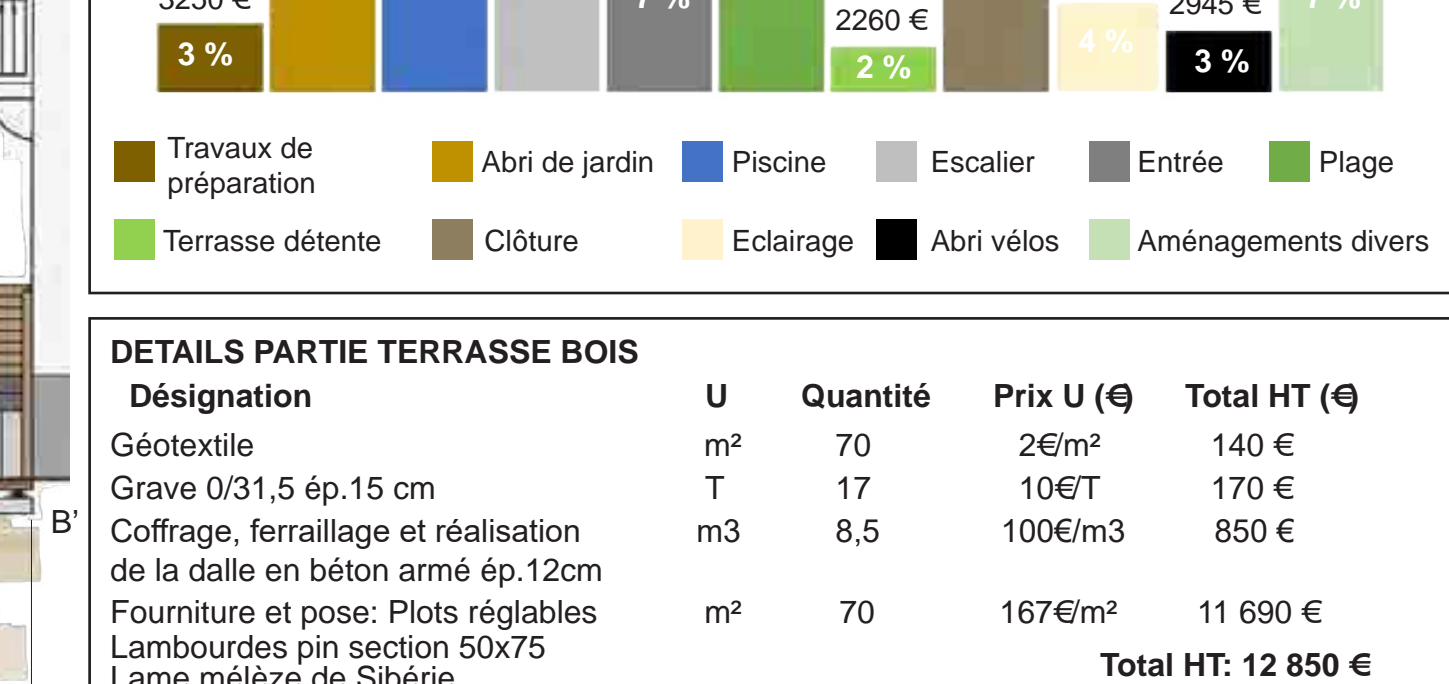

Maitre d'oeuvre: Tom Pousse Paysage ; Conception partie avant, graphique et mise en page: Murer Valentin LPIP 2019 2020

ESTIMATION COUT DES TRAVAUX : 113 320 €HT soit 255 €/m² HT

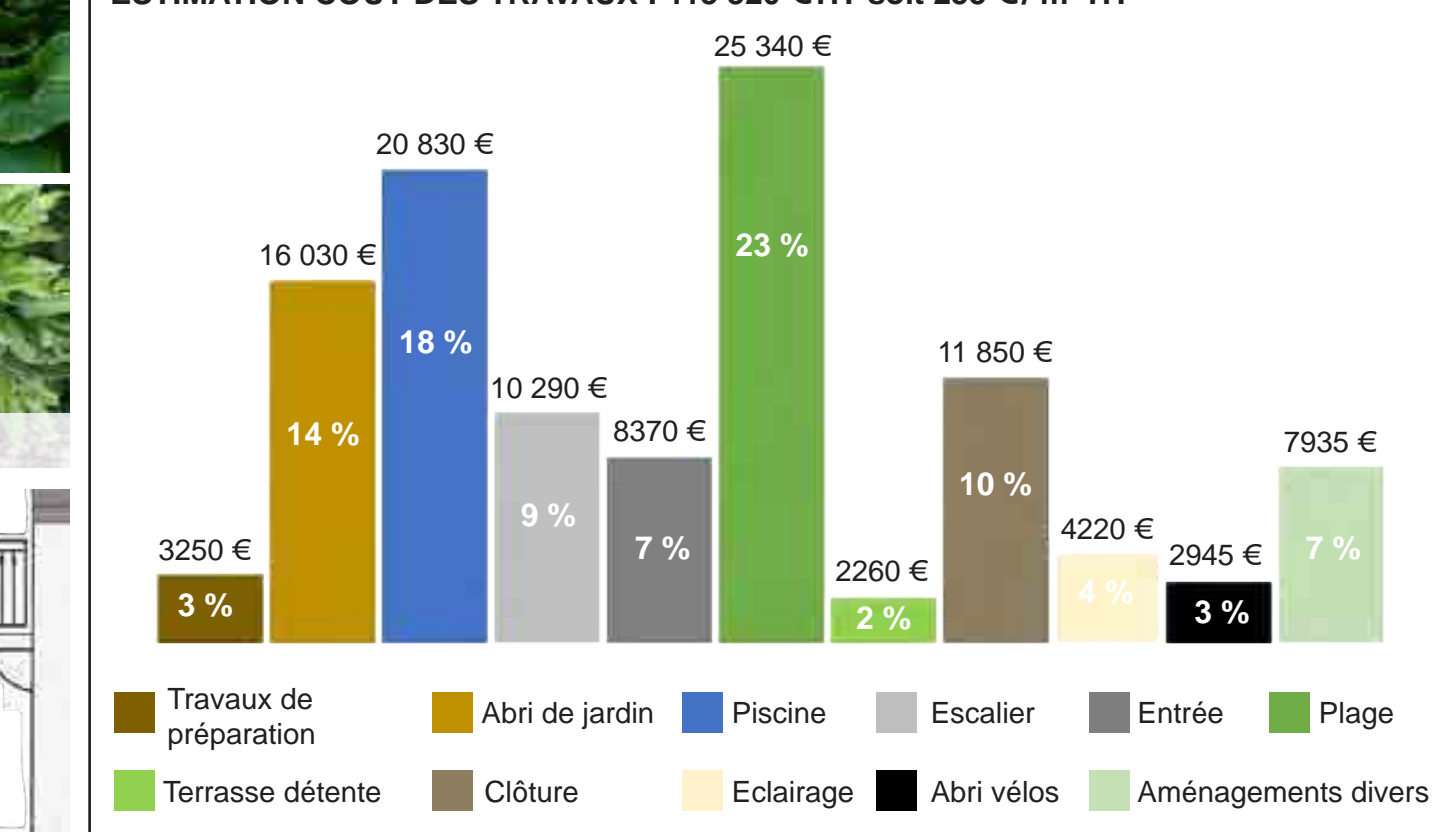

DETAILS PARTIE TERRASSE BOIS

Désignation	U	Quantité	Prix U (€)	Total HT (€)
Géotextile	m²	70	2€/m²	140 €
Grave 0/31,5 ép.15 cm	T	17	10€/T	170 €
Coffrage, ferrailage et réalisation de la dalle en béton armé ép.12cm	m3	8,5	100€/m3	850 €
Fourniture et pose: Plots réglables	m²	70	167€/m²	11 690 €
Lambourdes pin section 50x75				
Lame mélèze de Sibérie				
				Total HT: 12 850 €

Maitre d'oeuvre: Tom Pousse Paysage ; Conception partie avant, graphique et mise en page: Murer Valentin LPIP 2019 2020