



Un cadre champêtre et des milieux naturels à préserver

SITUATION GEOGRAPHIQUE

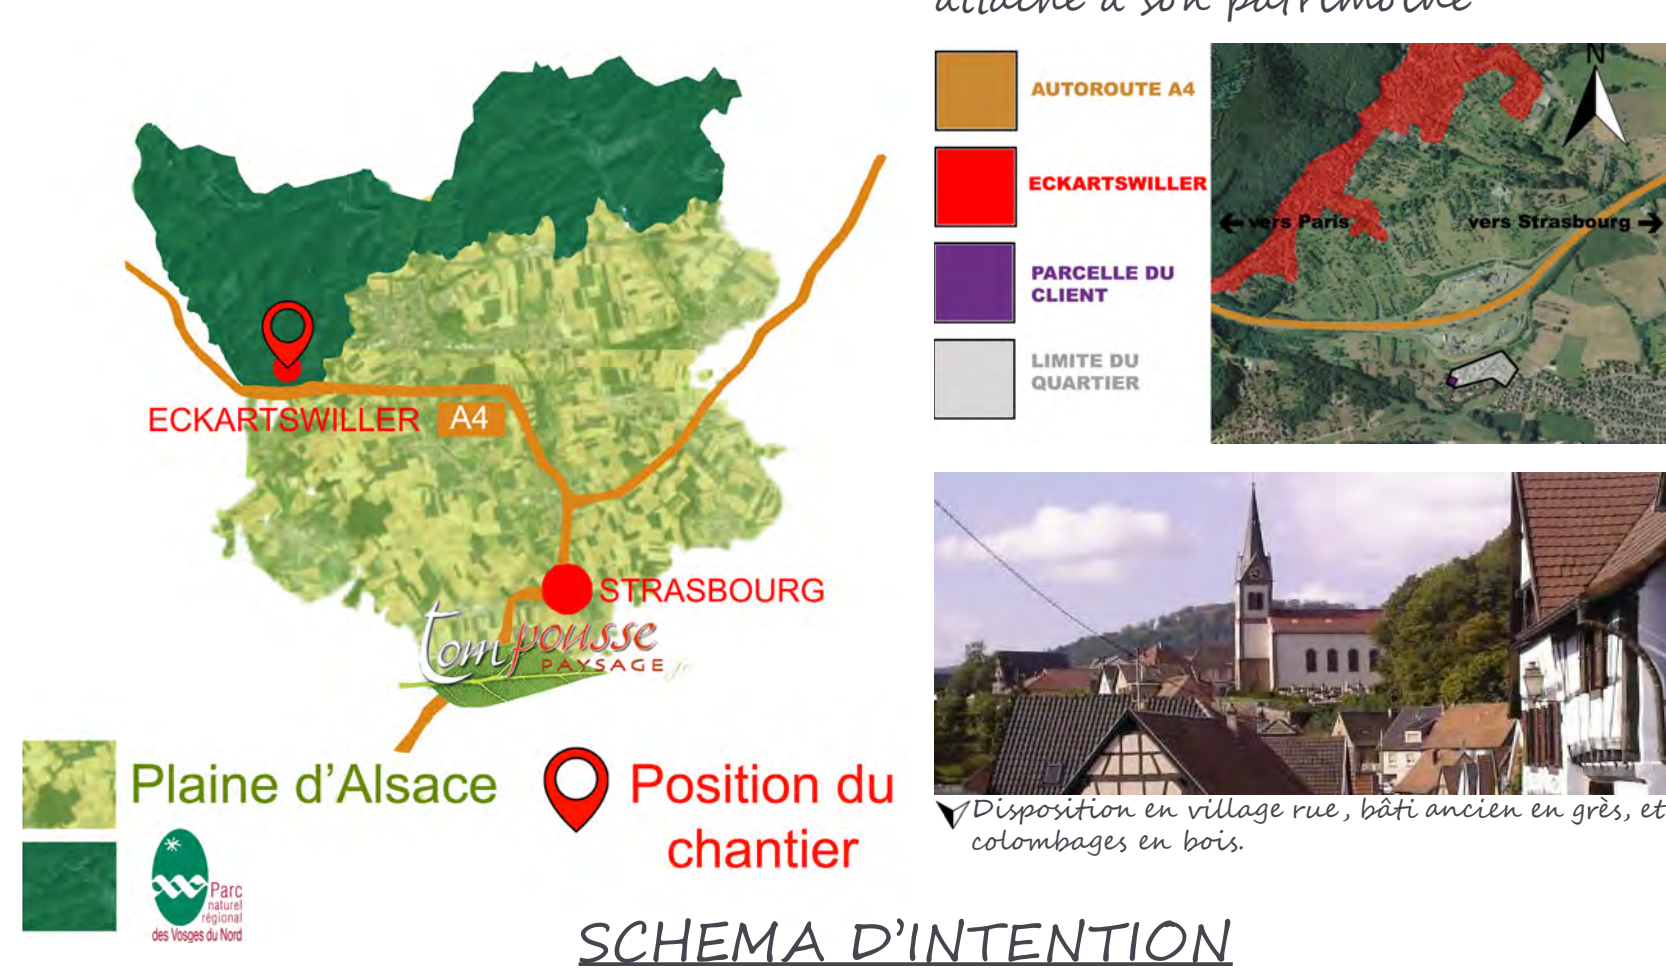



LEGENDE

- ZONE AGRICOLE
- LIMITE DE PARCELLE
- VIS-A-VIS
- PROPOSITIONS
- TERRASSE EXISTANTE
- ROUTE

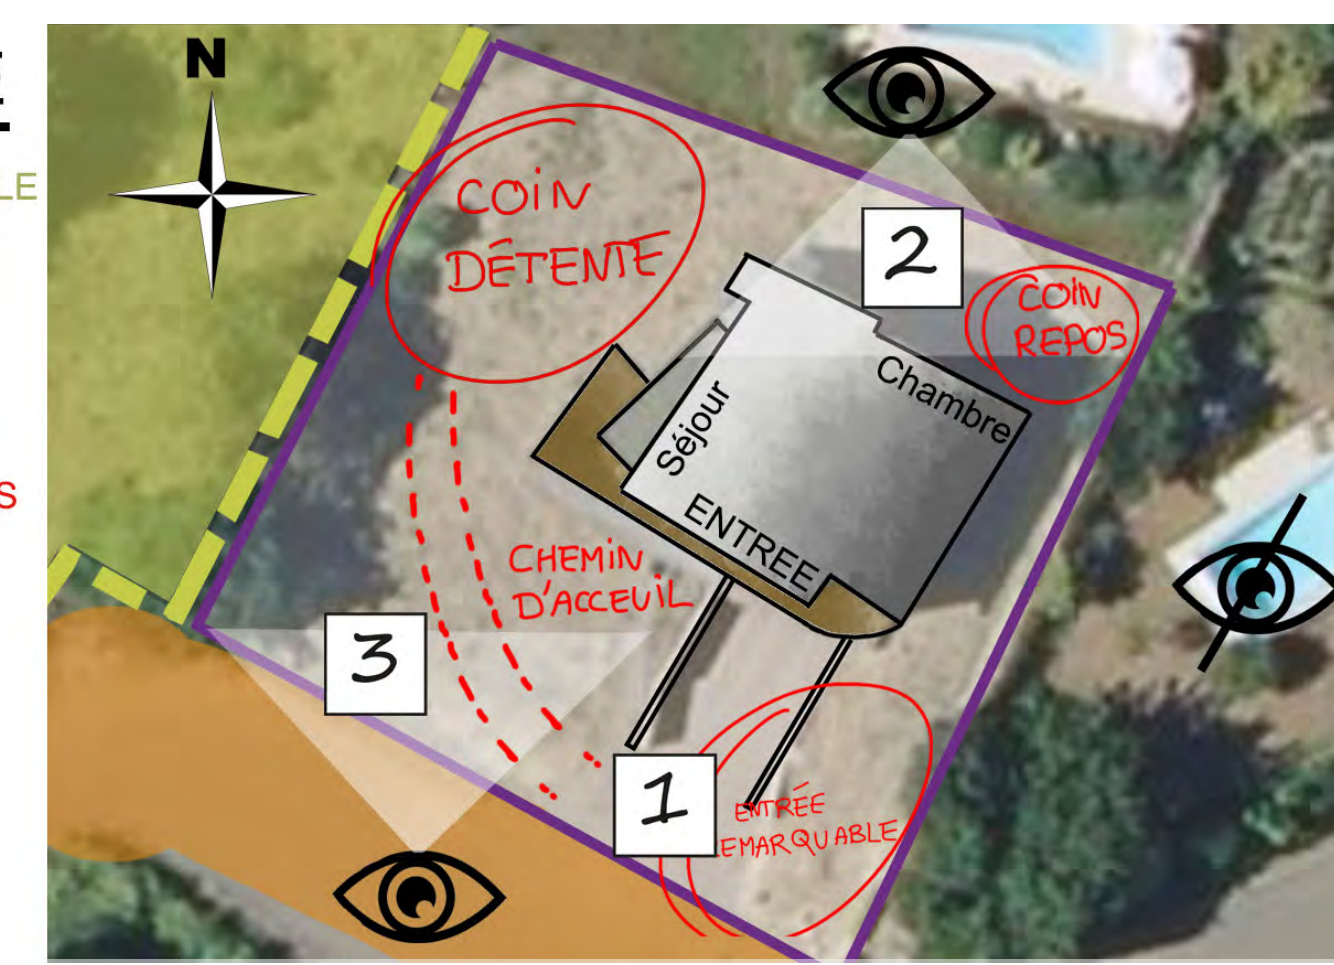


Conception et présentation graphique : CREPELLIERE Mickael

Un village alsacien atypique et attaché à son patrimoine

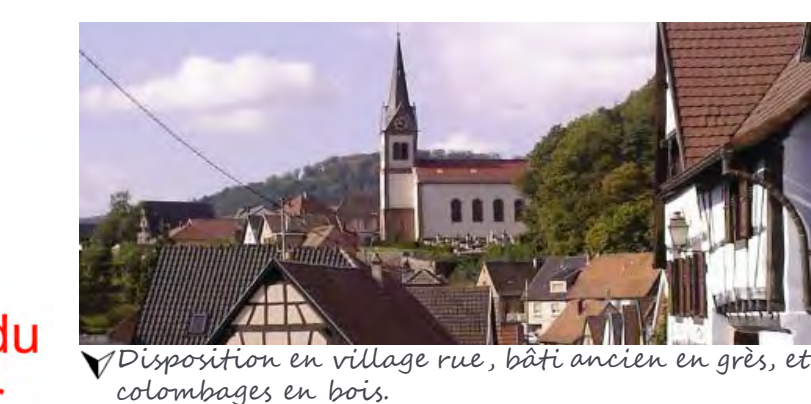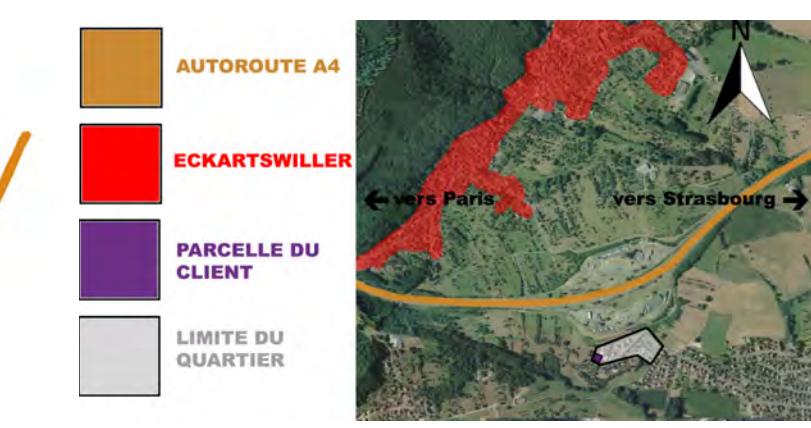


Disposition en village rue, bâti ancien en grès, et colombages en bois.

Une parcelle avec beaucoup de dénivelé

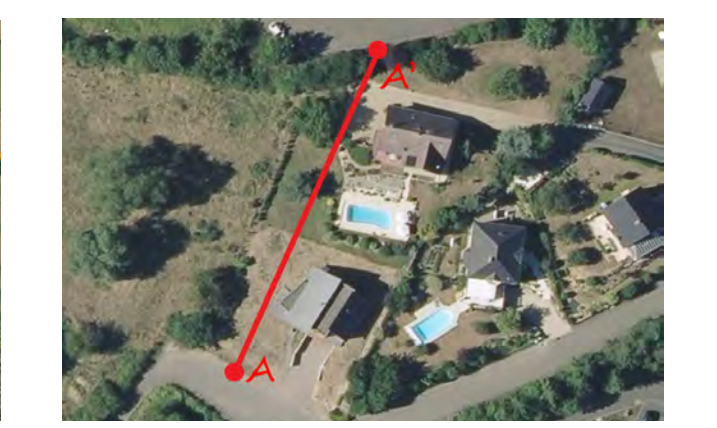


Une vue à l'arrière vers les parcelles agricoles à prendre en compte dans le projet.

Des espaces naturels variés et prédominants

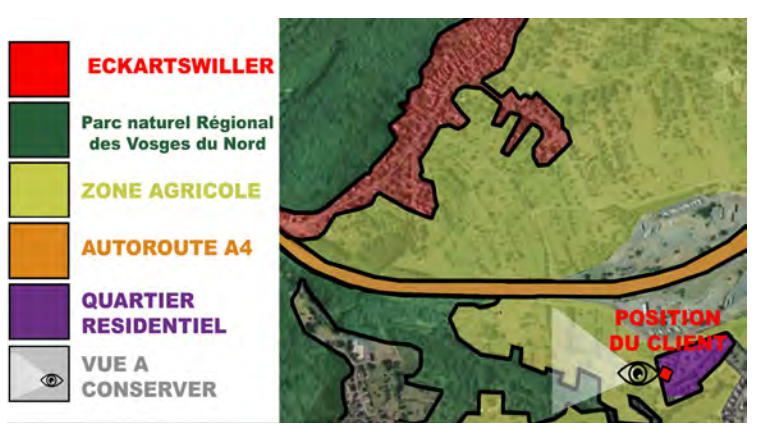


Une vue à l'arrière vers les parcelles agricoles à prendre en compte dans le projet.

Un jardin tout au naturel

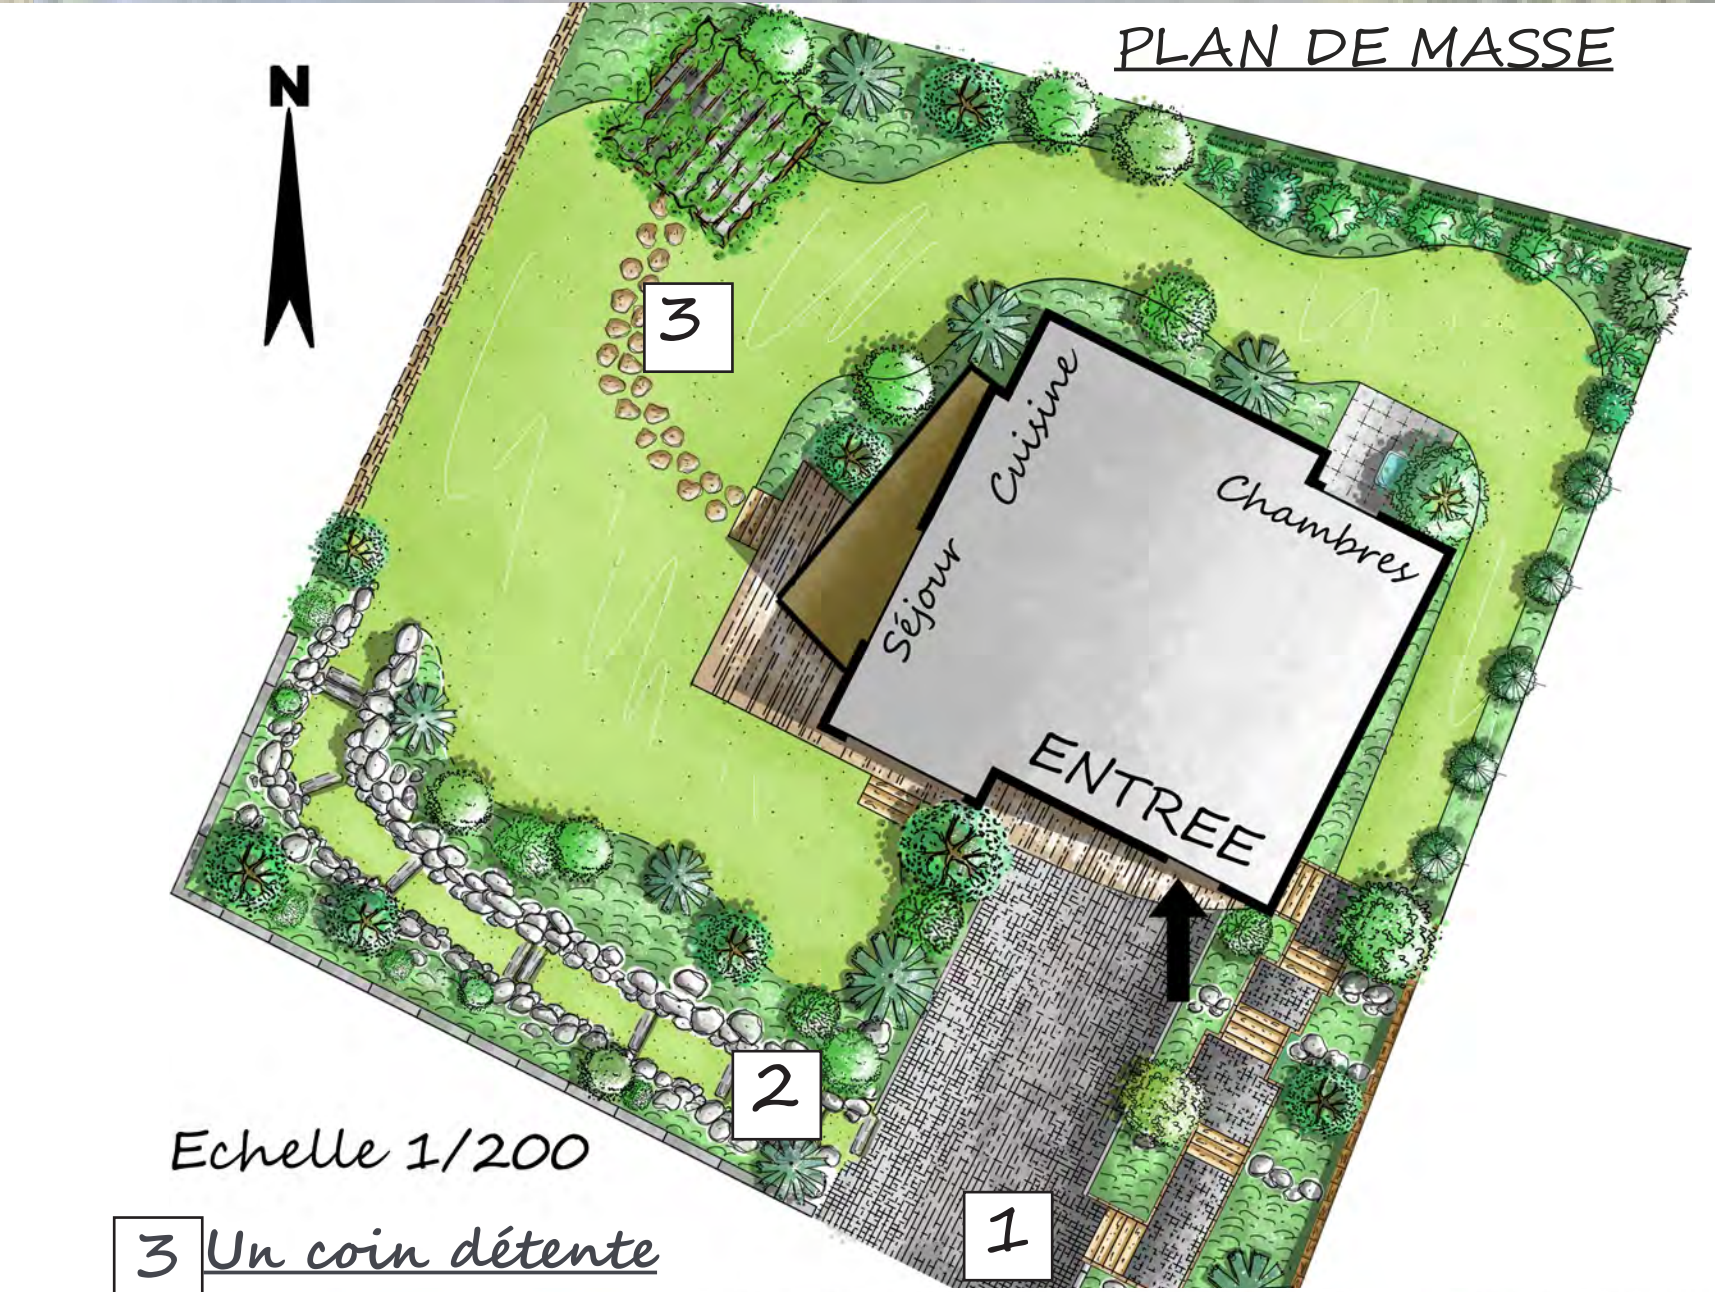


Conception et présentation graphique : CREPELLIERE Mickael

1 Une entrée accueillante et chaleureuse

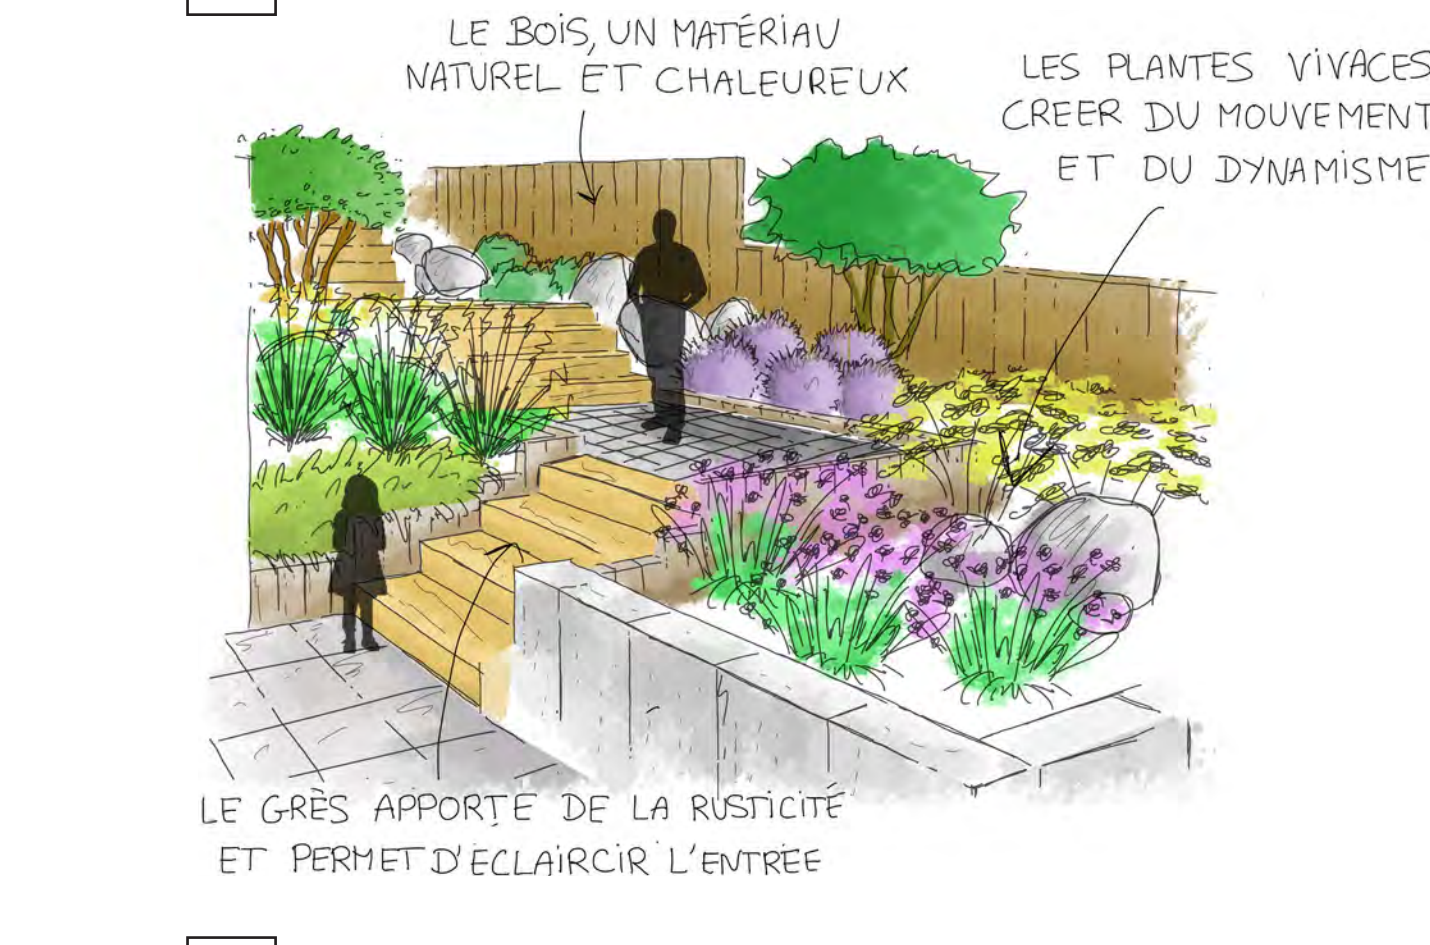


2 Un chemin végétal

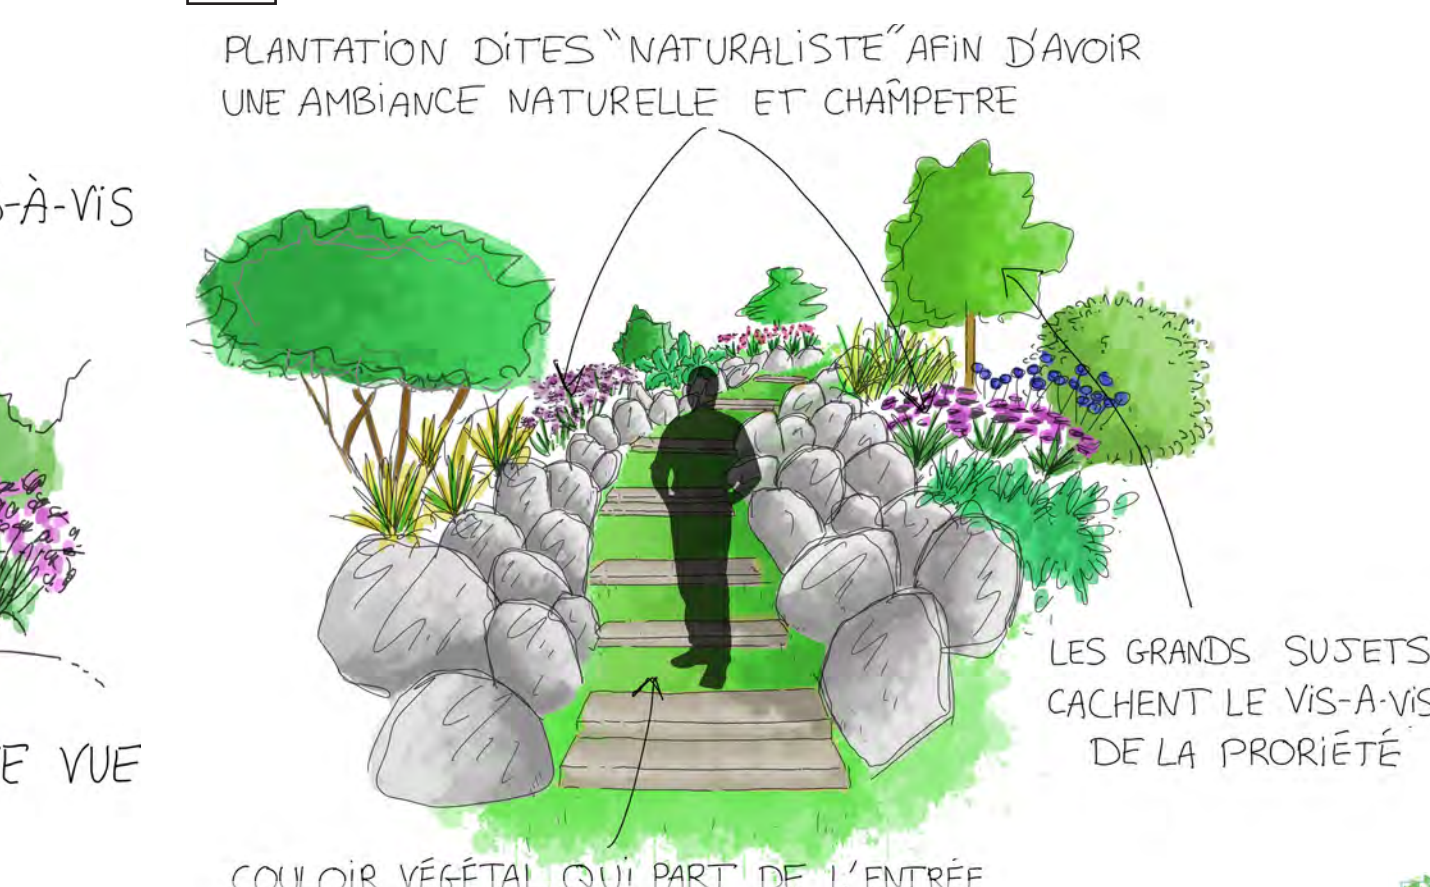


Licence Professionnelle infographie paysagère - 2019/2020

Ambiance végétale, choix des matériaux et coupe technique

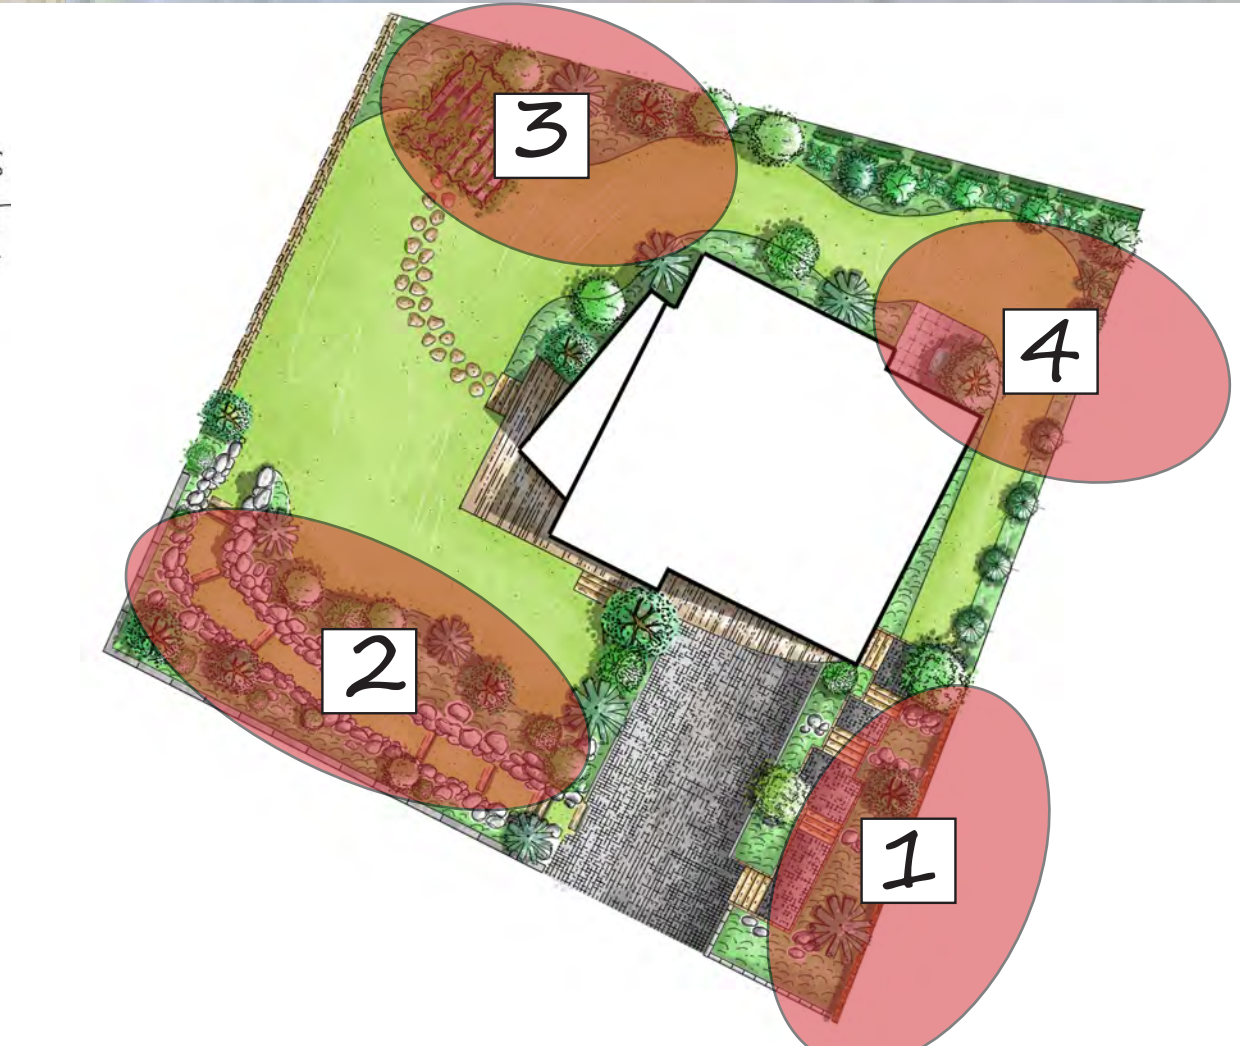

1 Entrée moderne

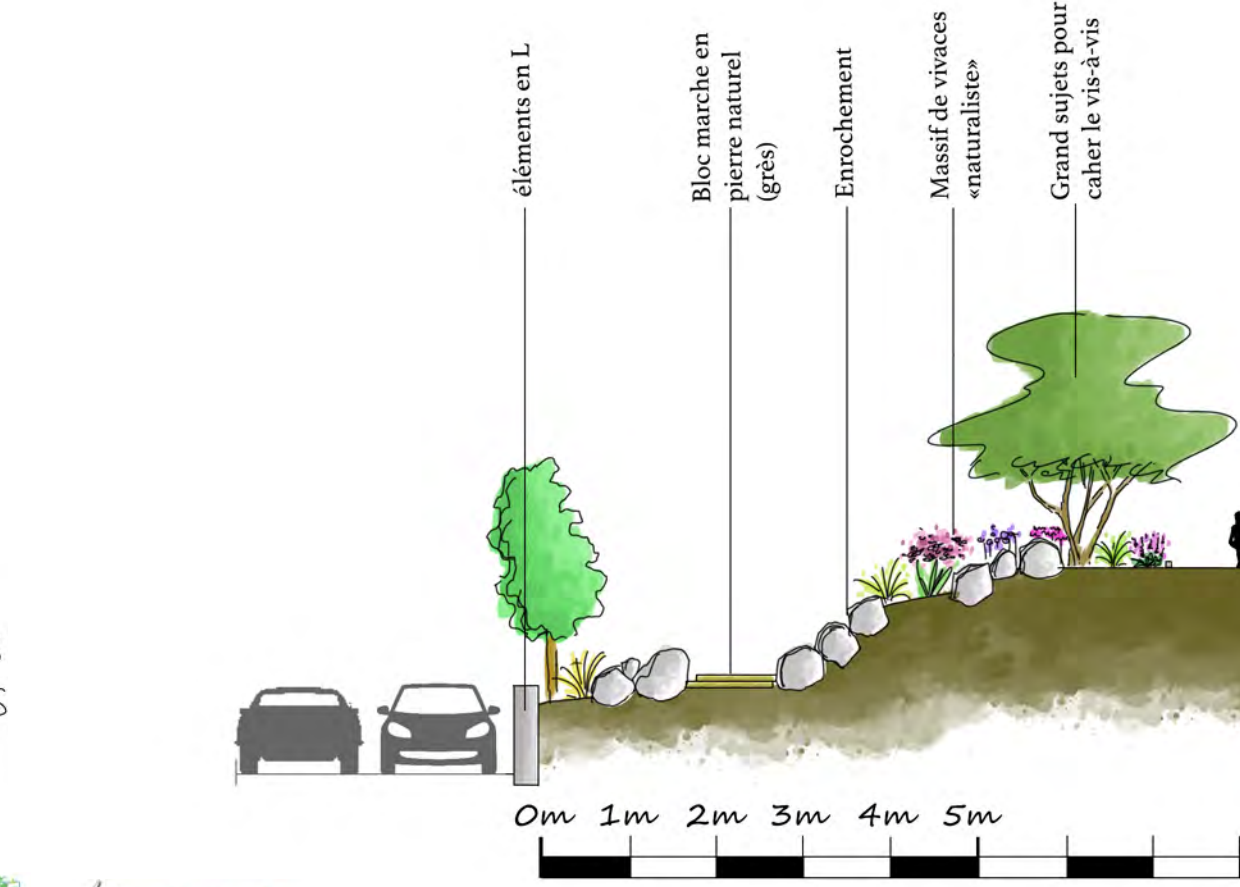


Licence Professionnelle infographie paysagère - 2019/2020

2 Chemin champêtre



3 Coin détente

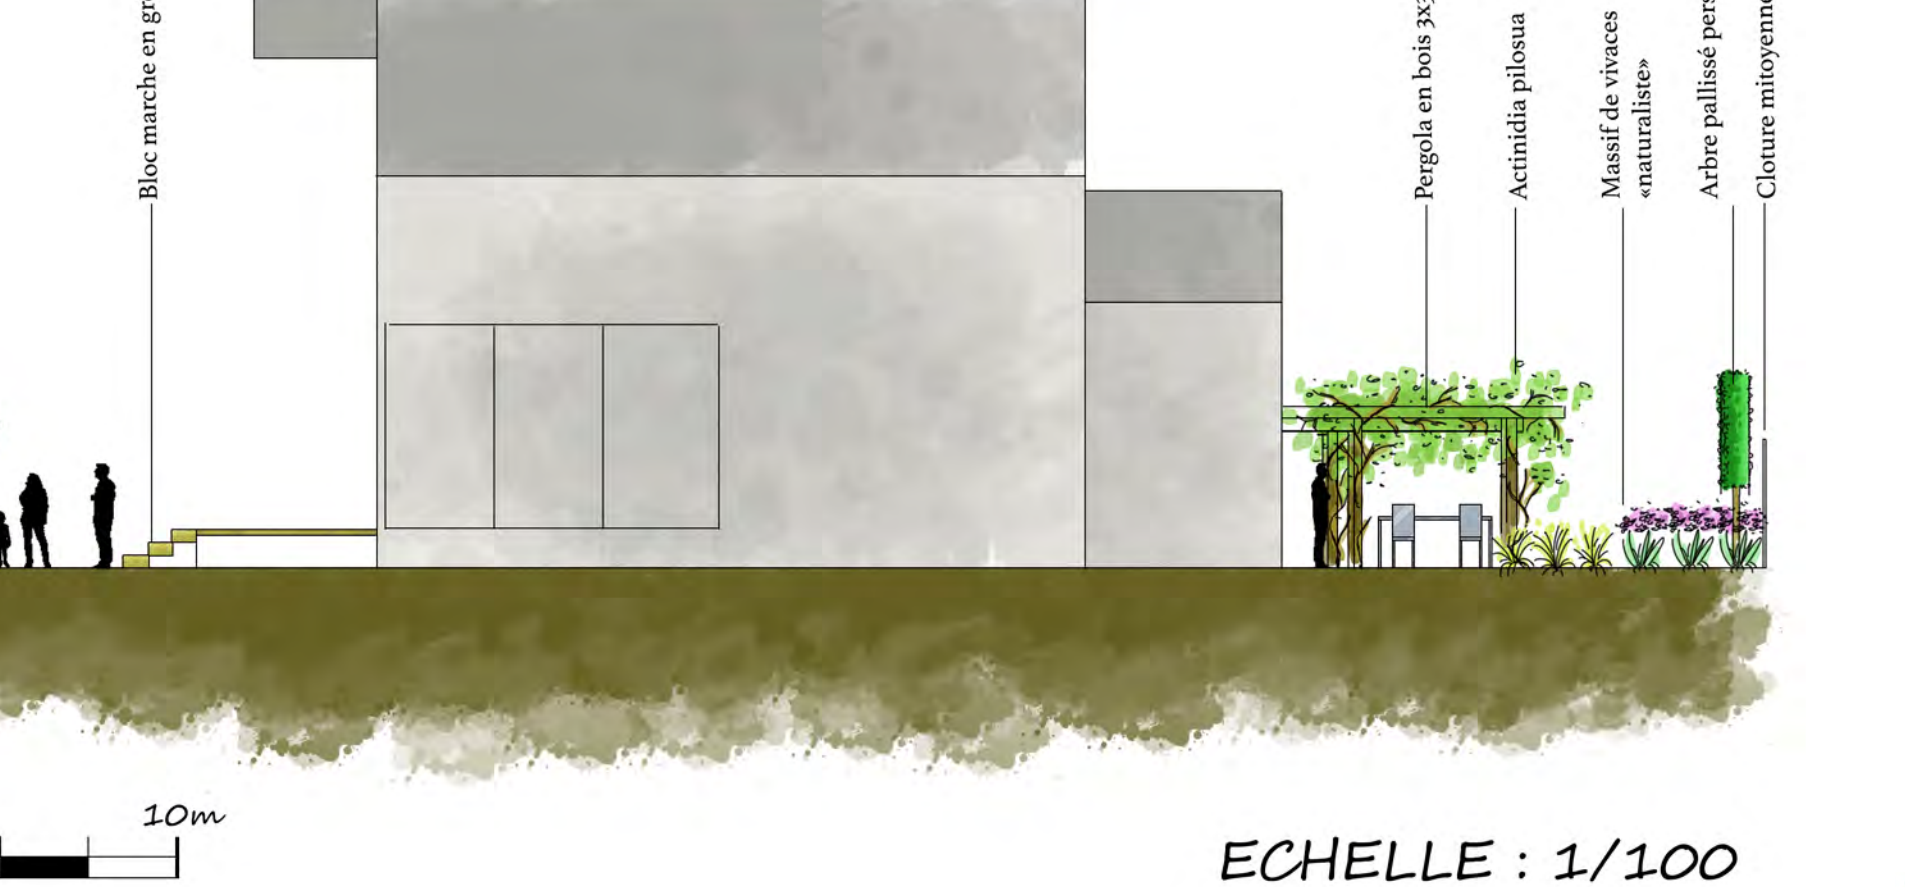

Licence Professionnelle infographie paysagère - 2019/2020

