


UN PROJET AUX MULTIPLES ENJEUX Paysage au coeur de Continuités et ruptures Usages des espaces UNE BALADE PROPOSANT PLUSIEURS USAGES

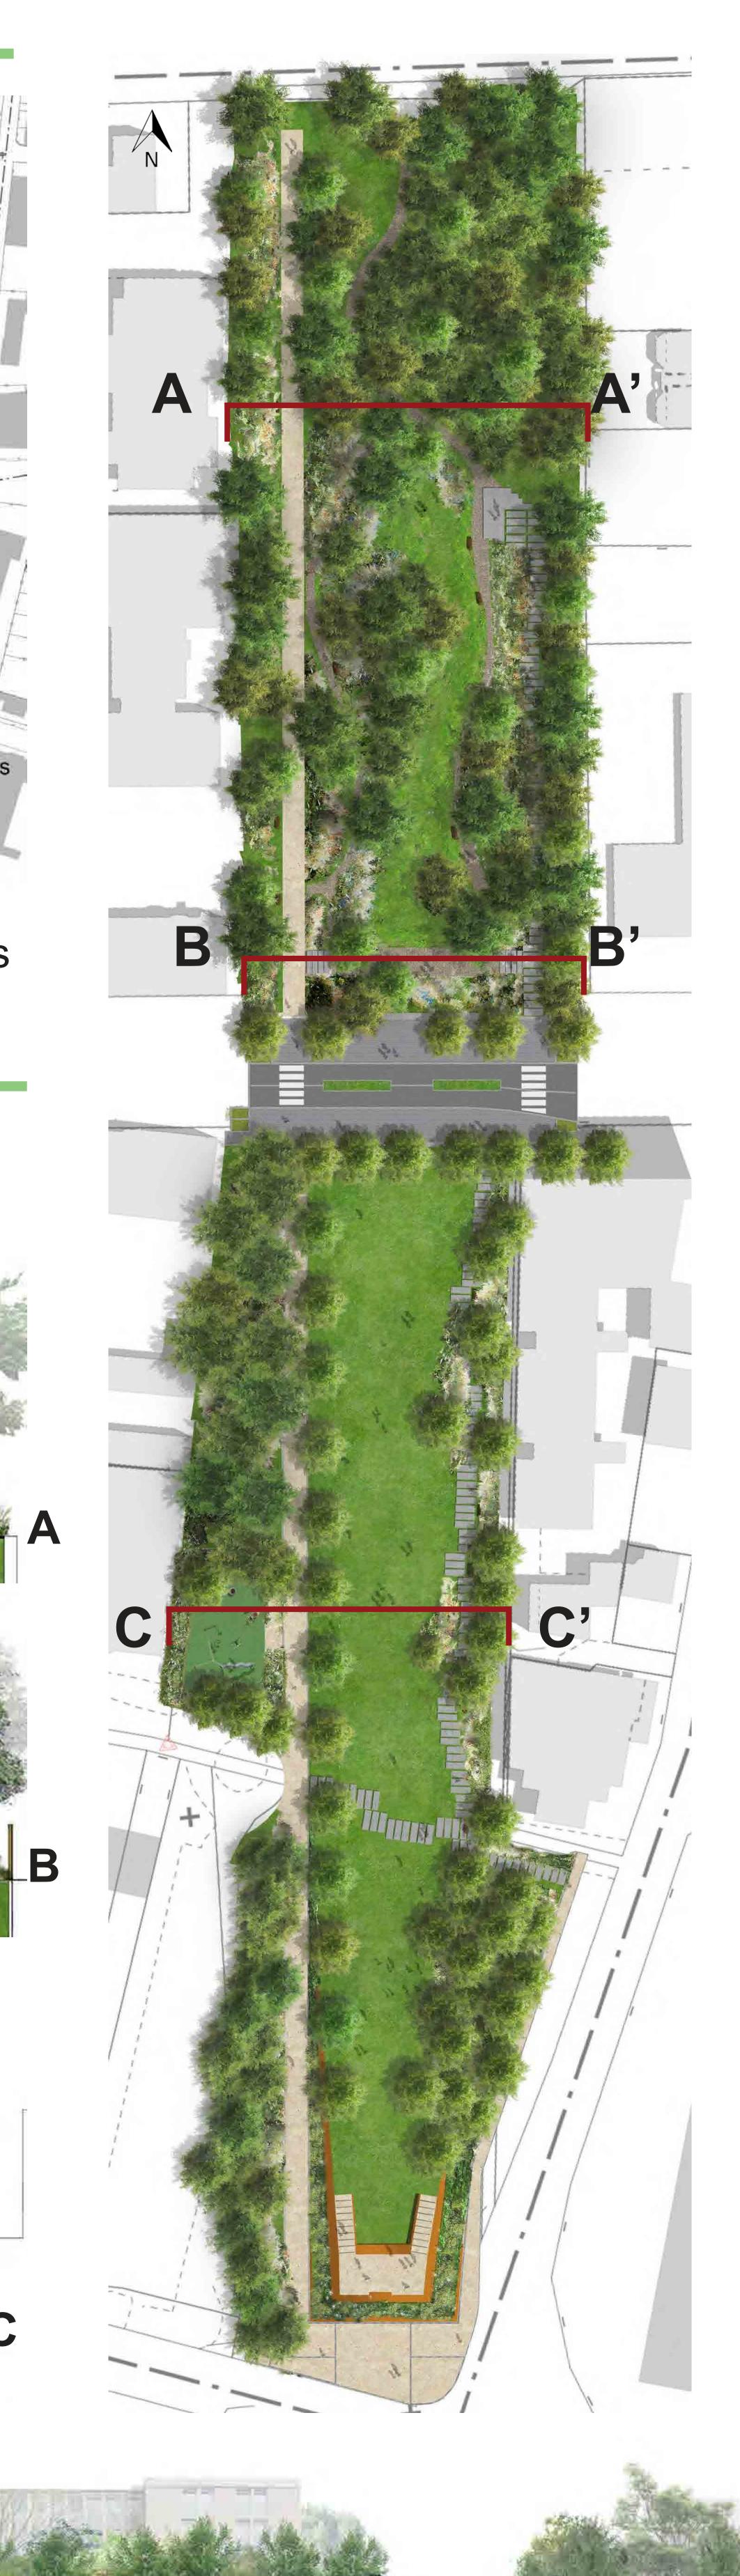


UN LIEU AUX DIFFÉRENTES AMBIANCES POUR DIFFÉRENTS USAGES

LA FORÊT URBAINE DENSIFIÉE

- Une promenade destinée à la flânerie.
- De nombreux points de vues.
- Une structure végétale fleurie et variée introduit dans le boisement déja existant.
- Un lieu de refuge et d'intimité.



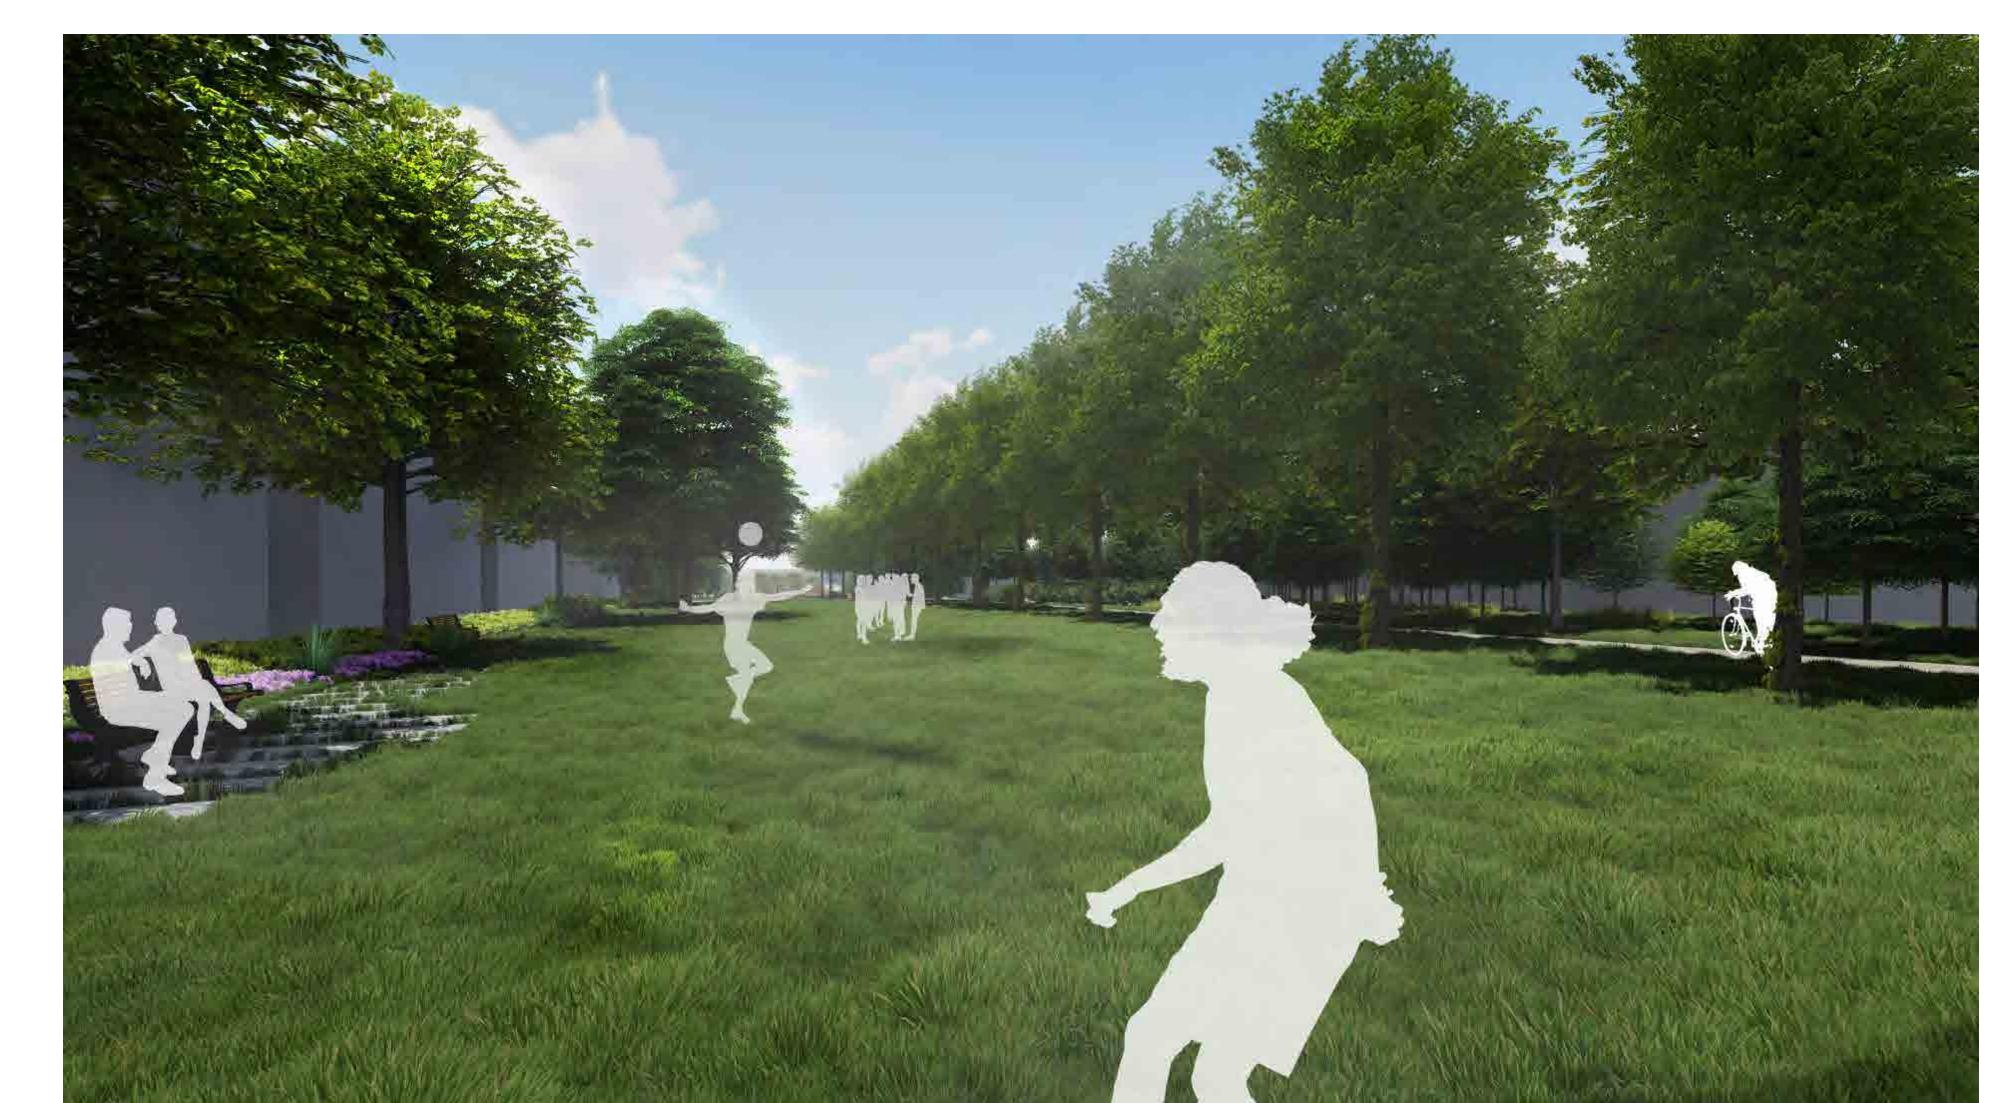

Une aire de jeux discrète. Une structure végétale adaptée aux

Une promenade sur dalle reposante.

LE GRAND TAPIS VERT

Un lieu d'animation quotidien.



<u>LE BELVÉDÈRE</u>

- Un point de vue sur la suite de la coulée verte.
- Un lieu de contemplation et de repos.