

Une propriété en lisière de forêt

Intentions du concepteur



- Création d'un véritable espace de vie au sein du jardin
- Remise en état du Point d'eau existant
- Conservation des 3 Savonniers
- Privilégier l'utilisation du bois
- Stationnement de minimum 4 voitures dans la cour-avant

- Ne pas marcher ou le regard est déjà passé




2 Depuis l'espace terrasse vers la structure moderne en arrière de jardin



2 Depuis l'espace terrasse vers la structure moderne en arrière de jardin

Coupe et détail technique

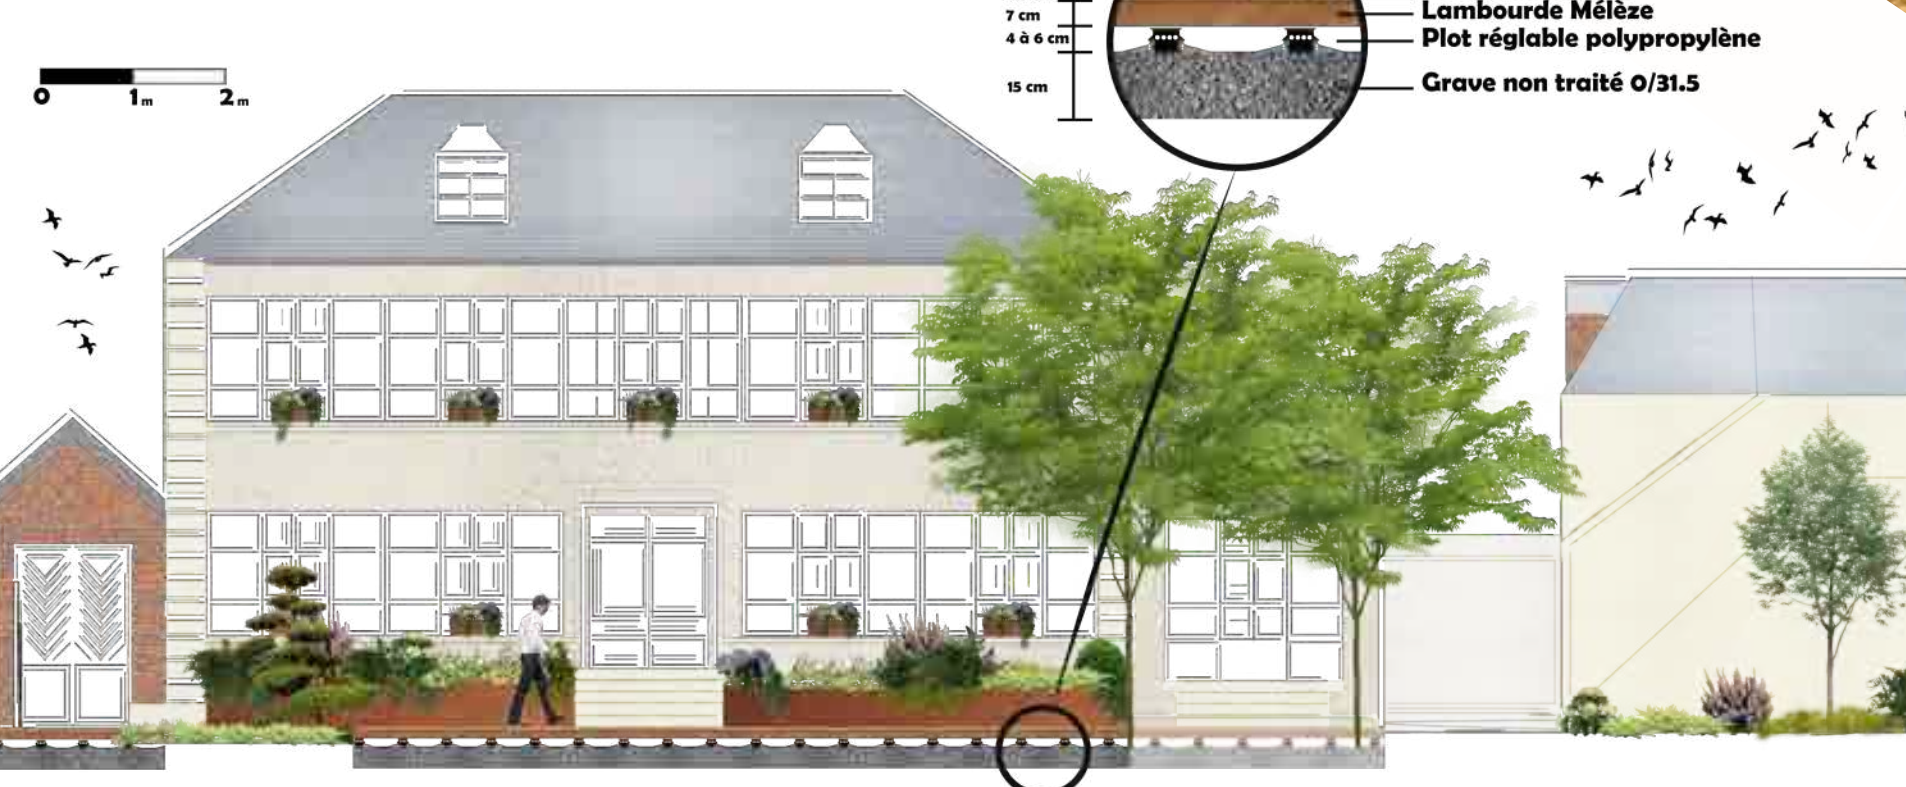

Estimation coût des travaux

Catégorie	Montant (€)
Travaux de préparation	9 800 €
Cour-Avant	5 300 €
Réfection bassin	15 500 €
Bordure	3 350 €
Végétaux	17 450 €
Eclairage	5 250 €
Placette	4 700 €
Mobilier Décoration	11 600 €

Désignation	U	Quantité	Prix
Géotextile	m2	90 m2	2
Grave non traité Ø3/15	T	20	13
Plots réglables			
Lames mèleze	m2	90 m2	189
Lambourdes mèleze section 42x70 mm			

Total HT: 17 450 €