


Un site privilégié où se cacher




un jardin secret en pleine forêt


Plan d'intention générale

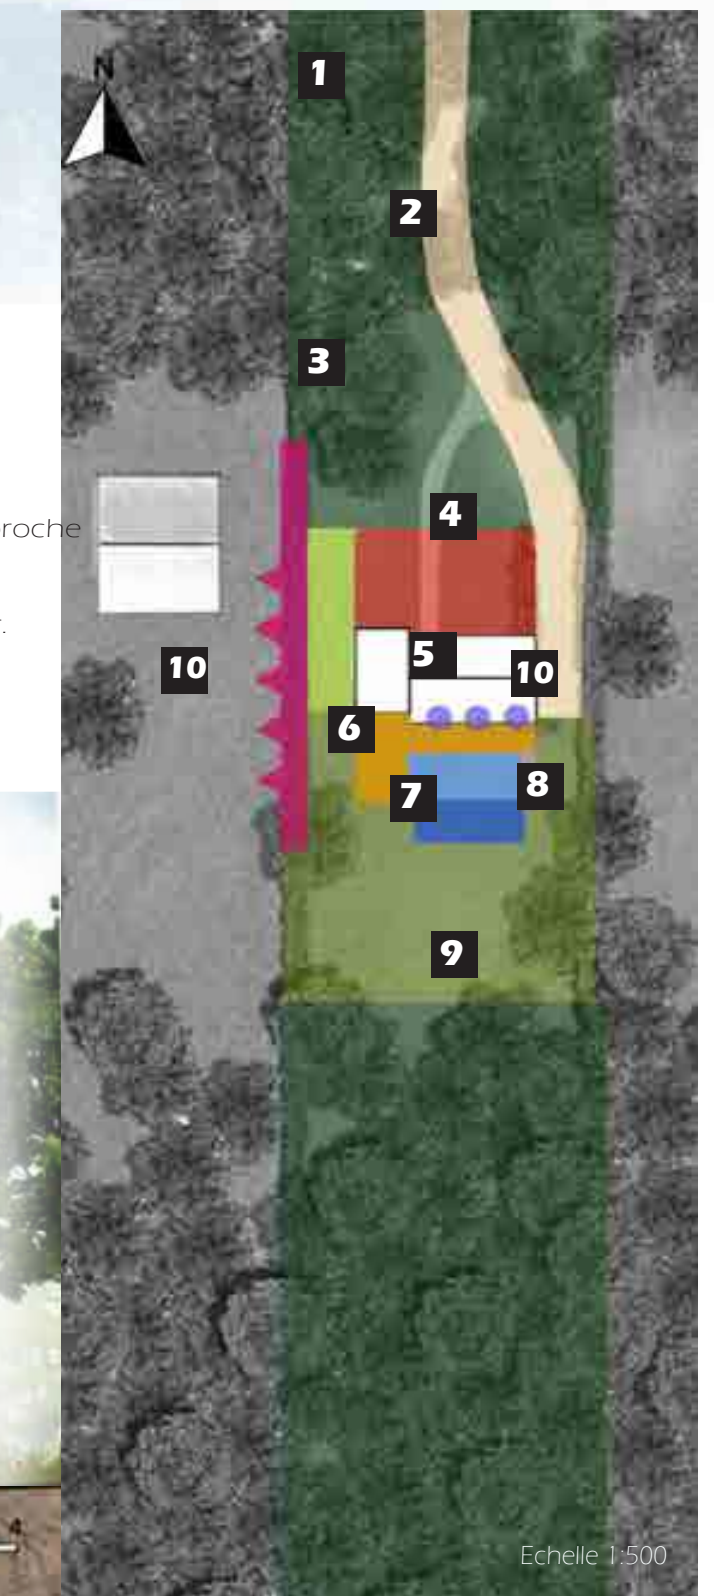


- DEMANDE DES CLIENTS
- Valorise l'entrée de la maison
 - Intégrée une piscine naturelle proche de la terrasse.
 - Création d'une cuisine extérieur.
- 1 Entrée boisée à conservée
 - 2 Allée en stabilisateur de gravier à conservée
 - 3 Entrée principale
 - 4 Allée piétonne
 - 5 Habitation
 - 6 Vue sur le jardin
 - 7 Cuisine d'été
 - 8 Terrasse - d'etente
 - 9 Piscine naturelle
 - 10 Escalier
 - 9 Espace gazon à conservée
 - 10 Vis à Vis à masquer

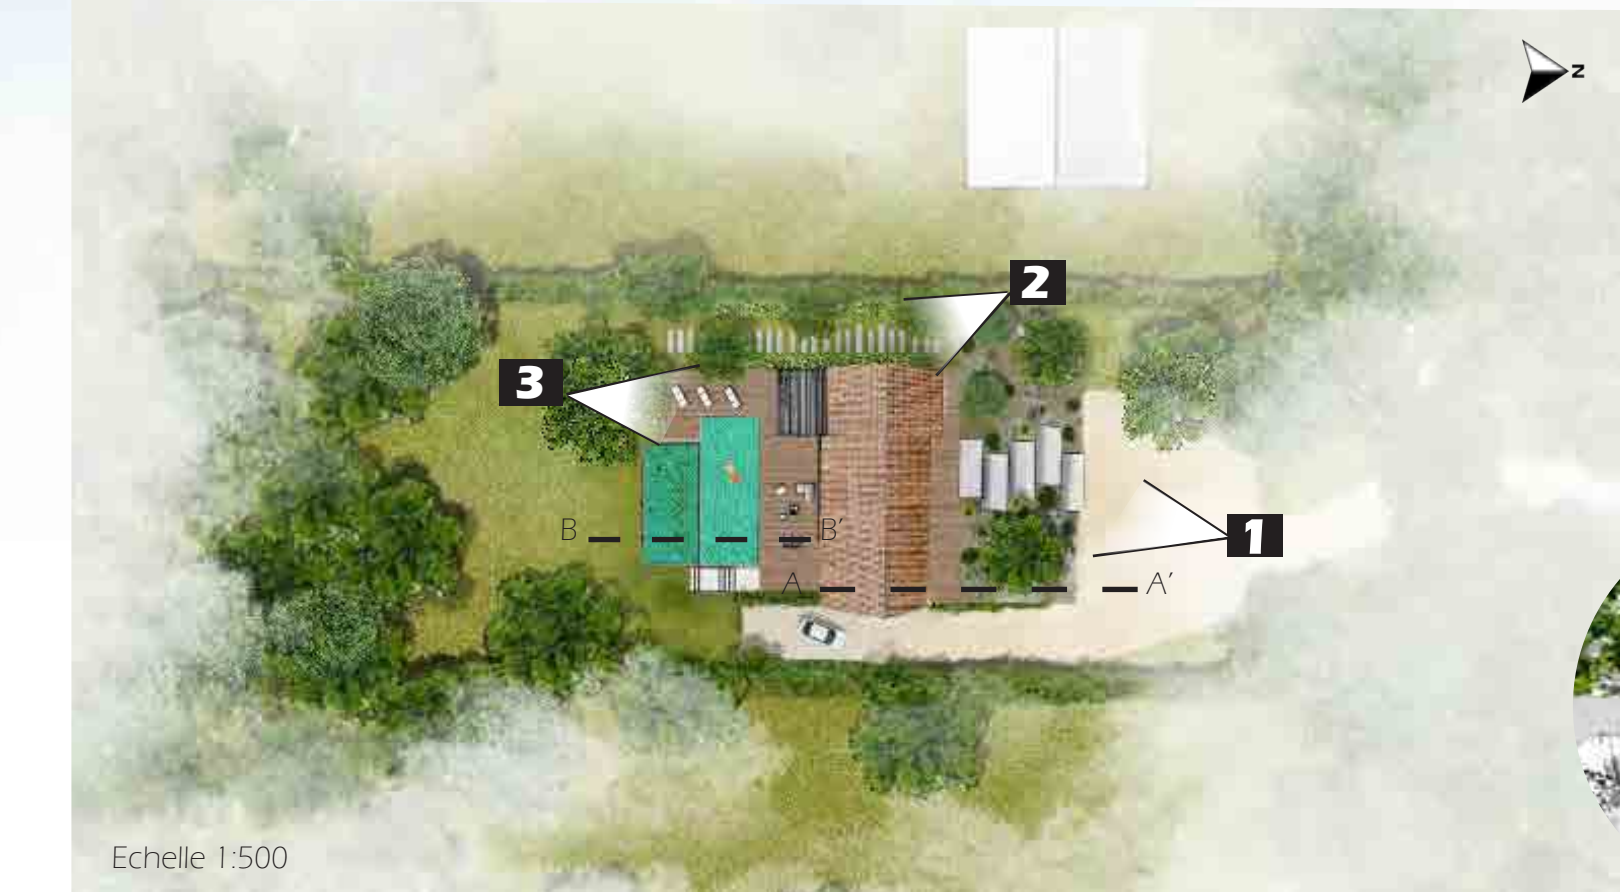

Ambiance végétale

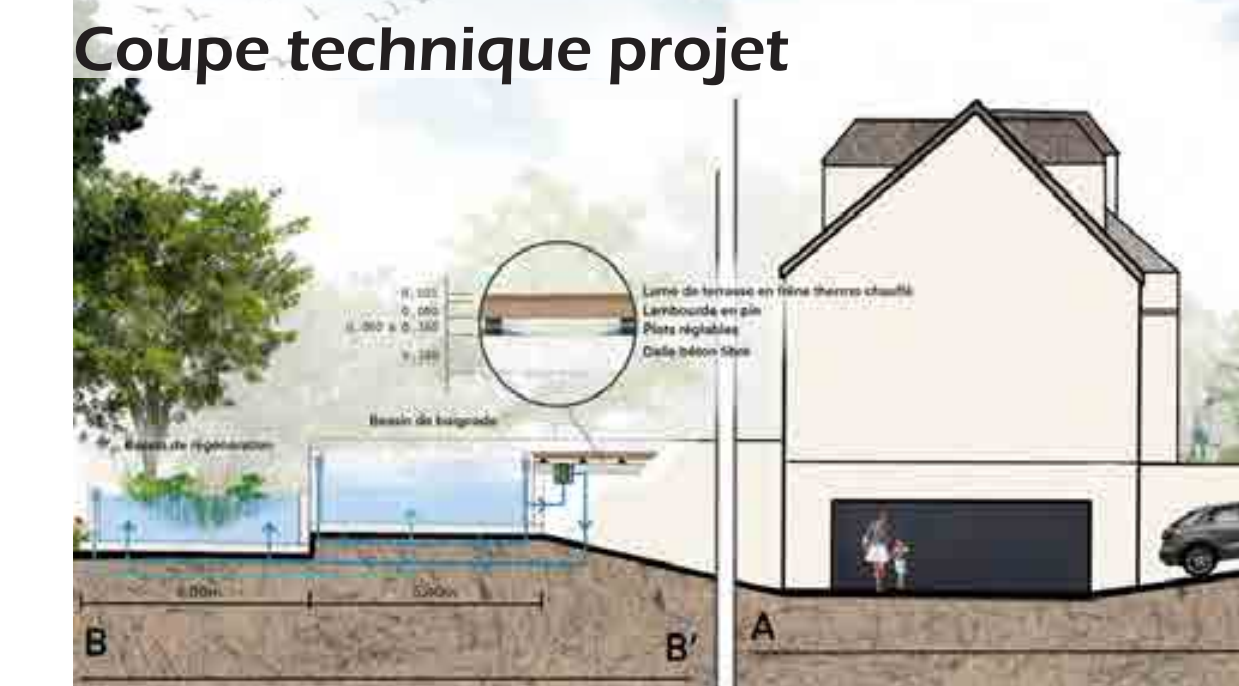

Référence matériaux

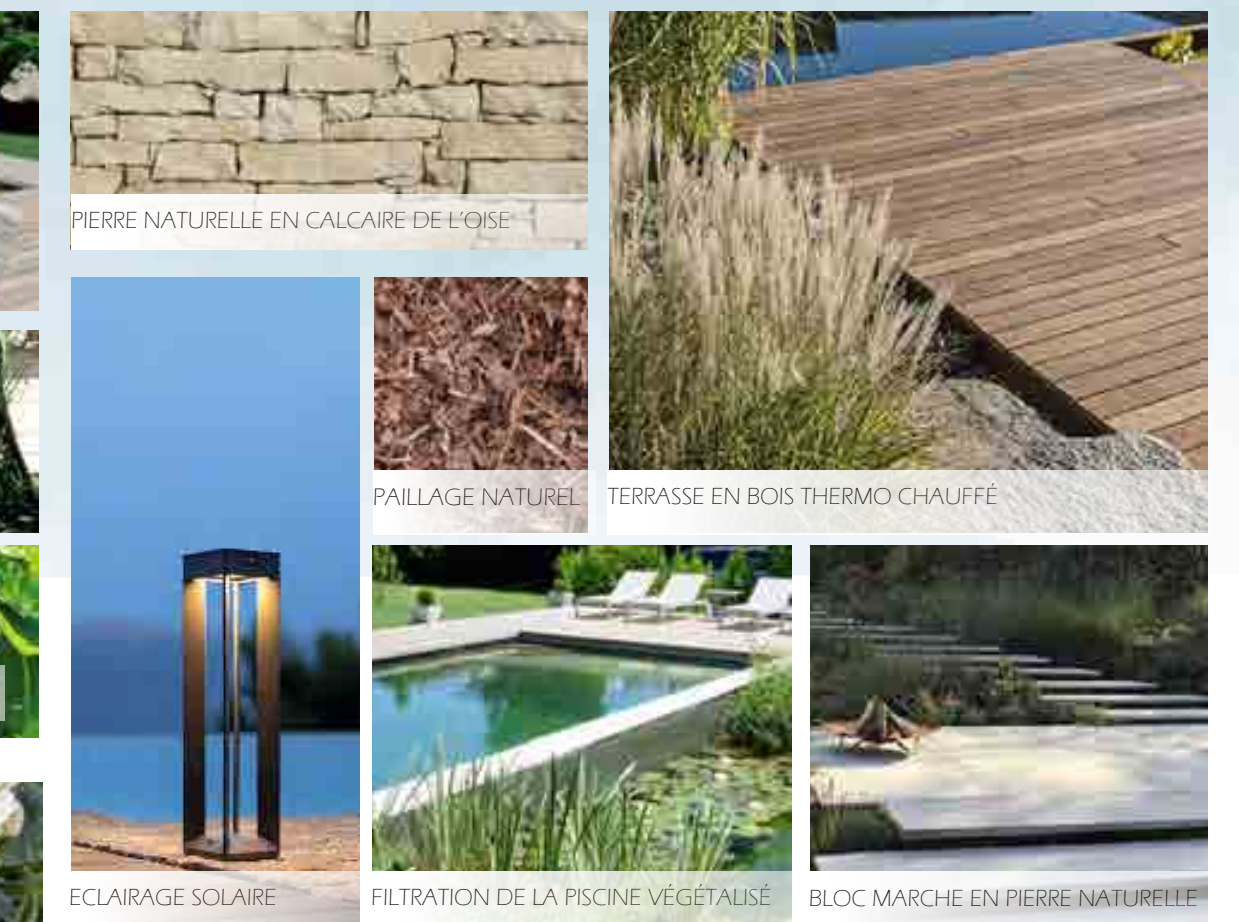

Estimation des coût des travaux

Travaux préparatoires	3%	3730		
Escalier principal	9%	18570		
Piscine naturel	38%	65000		
Escalier secondaire	4%	4920		
Terrasse bois	21%	29370		
Aller jardin	3%	3590		
Cuisine d'été	13%	17700		
Plantation	6%	8900		
Aménagements divers	4%	5750		
DETAIL POSTE TERRASSE BOIS				
Désignation	Quantité	U	Prix U en €	Prix H.T
Implantation	1	F	70	70
Reprise de la dalle béton et agrandissement de la terrasse actuelle	70	m2	110	7700
Fourniture et pose de la terrasse bois : pose de la structure sur plot	135	m2	160	21600
			Total H.T.	29370
	135	m2	Total /m2	218
			Total chantier H.T.	157530
	530	m2	Total chantier/m2	297,25