


Un secteur d'intérêt se retrouvant au second plan, une dynamique non exploitée.

Mouvaux, aux frontières de sites au patrimoine mit en valeur

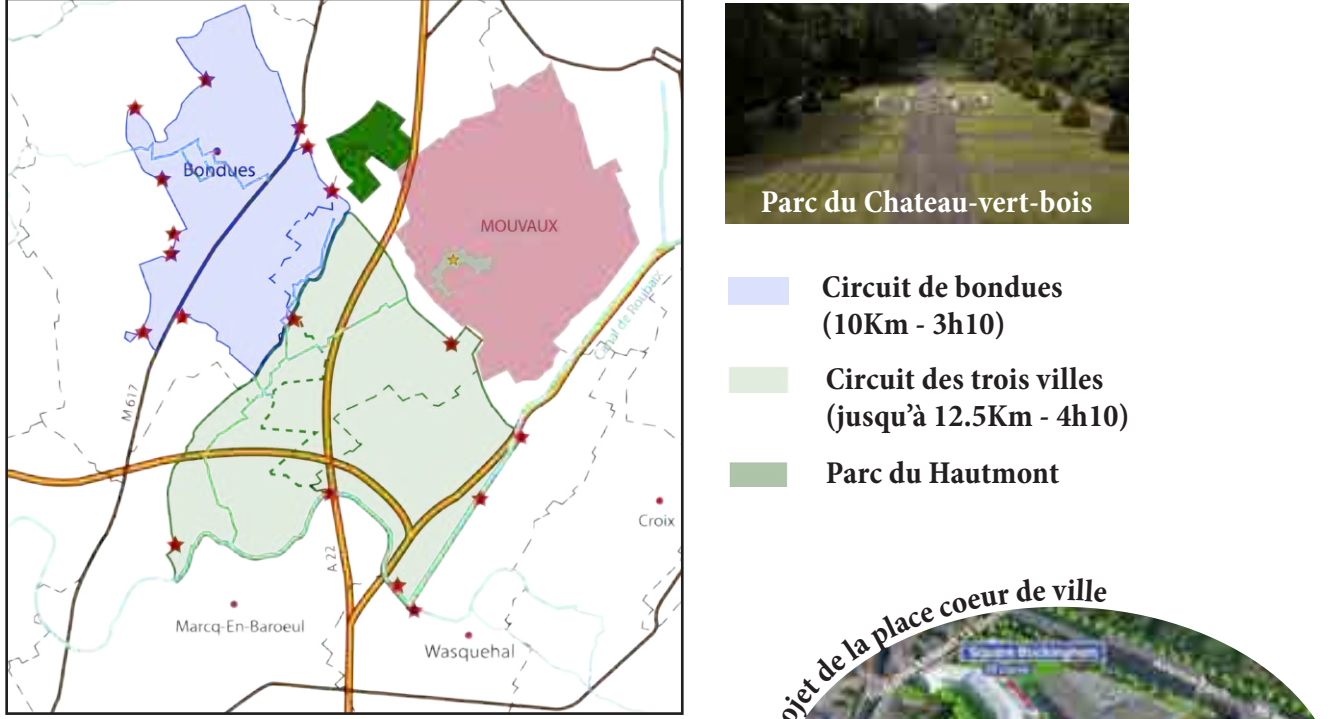

Le Hautmont, un quartier privilégié



Des accès plus au moins restreint




Une ambiance de parc à l'anglaise



Des ouvertures et vues privilégiées sur le parc



Des problématiques à gérer

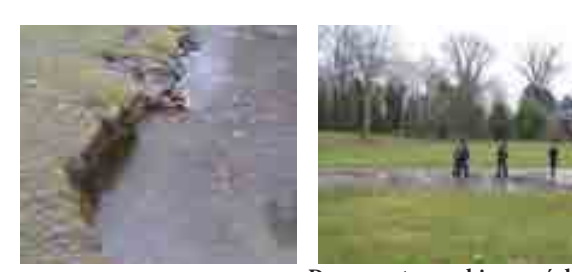


Documents graphiques réalisés par CARETTE Murielle (promotion 2021-2022) - Conception réalisée par l'agence Urba Folia (59)

La complexité de l'hydrographie



Un couvert arbustif imposant

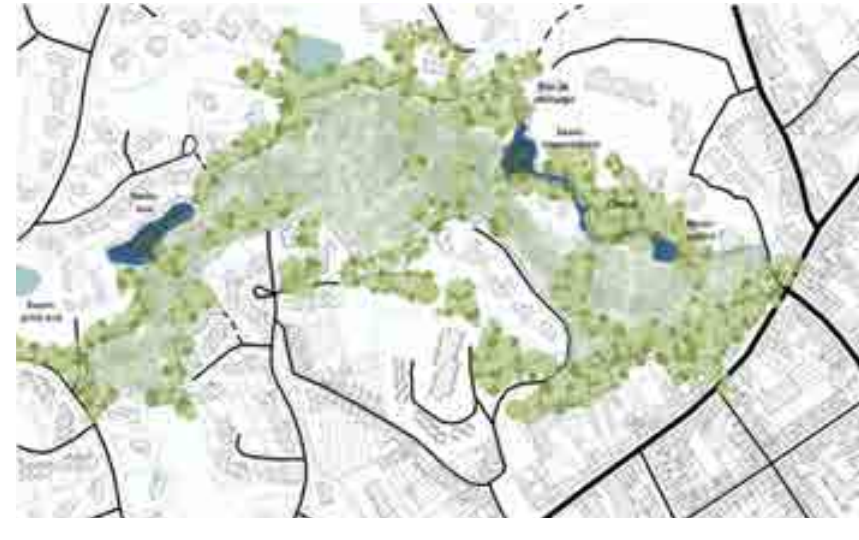


Repenser la promenade



Attribution de fonctions diverses



Déterminer les usages, structurer le parc

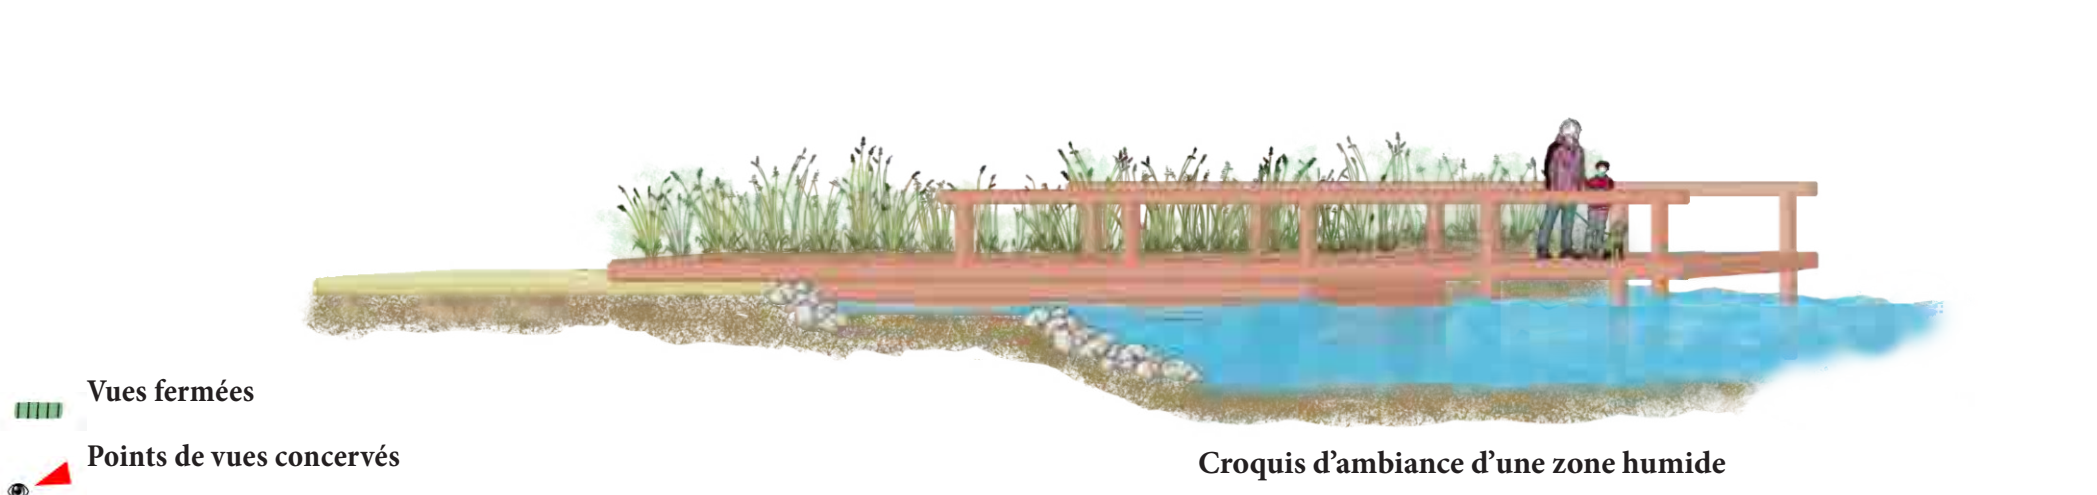


Documents graphiques réalisés par CARETTE Murielle (promotion 2021-2022) - Conception réalisée par l'agence Urba Folia (59)

Un poumon vert aux ambiances variées.



coupe AA'

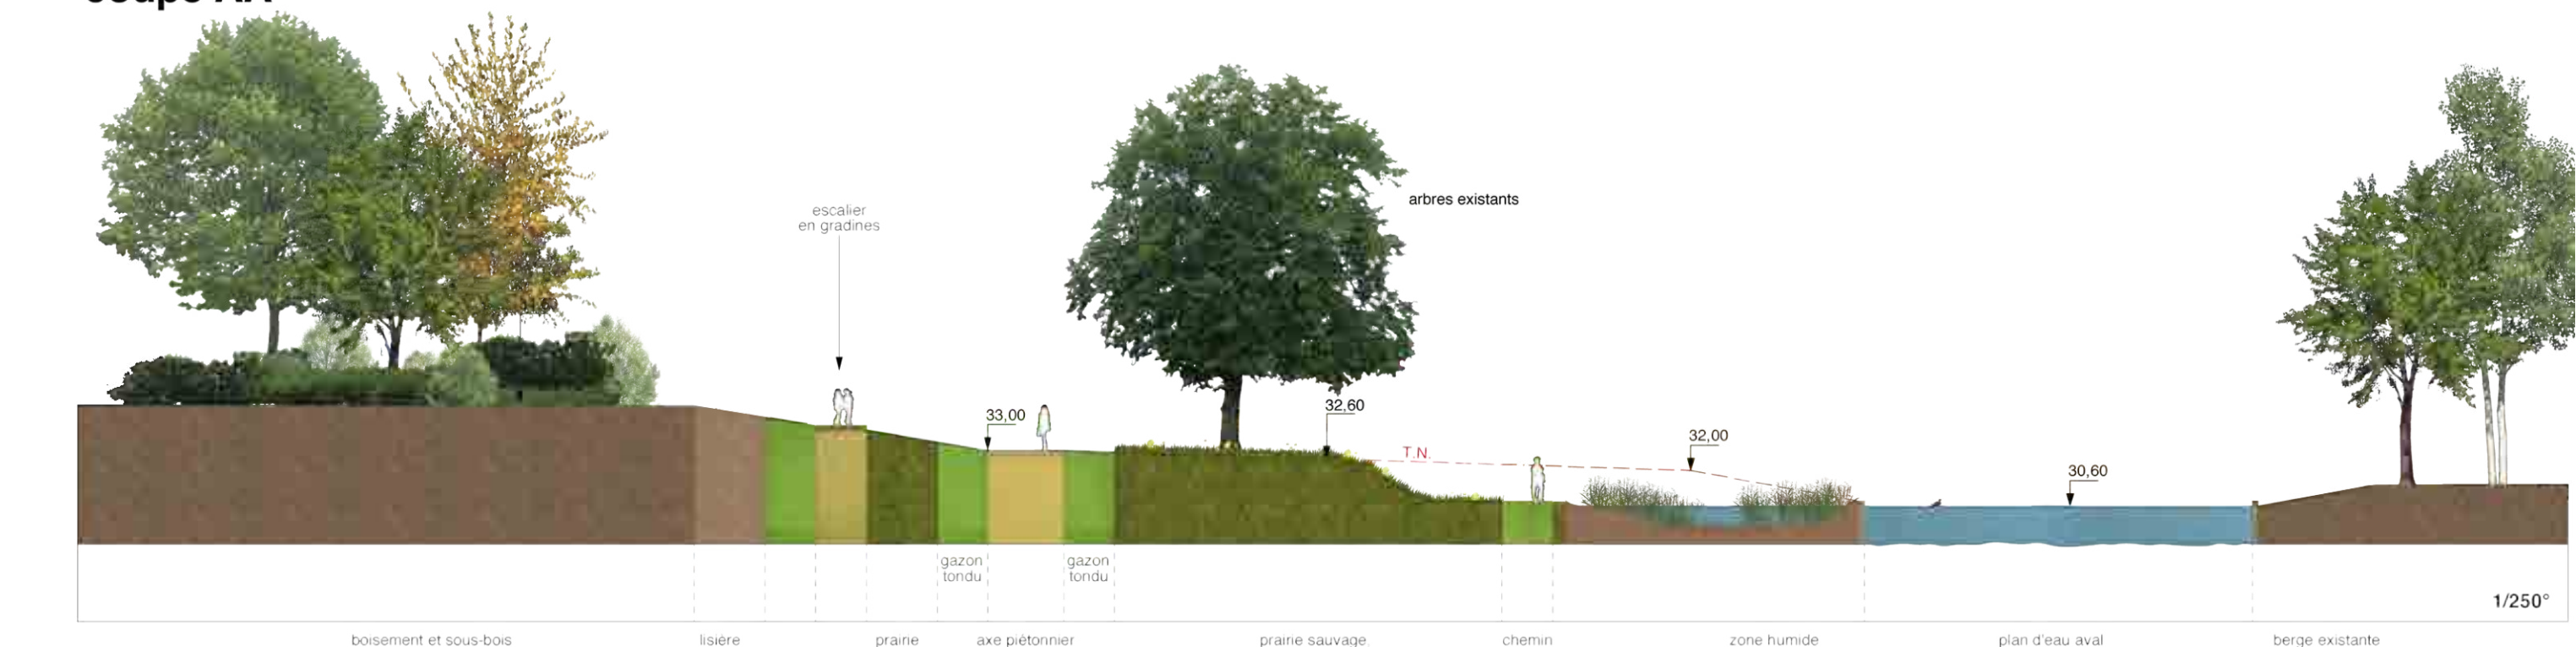

Documents graphiques réalisés par CARETTE Murielle (promotion 2021-2022) - Conception réalisée par l'agence Urba Folia (59)