
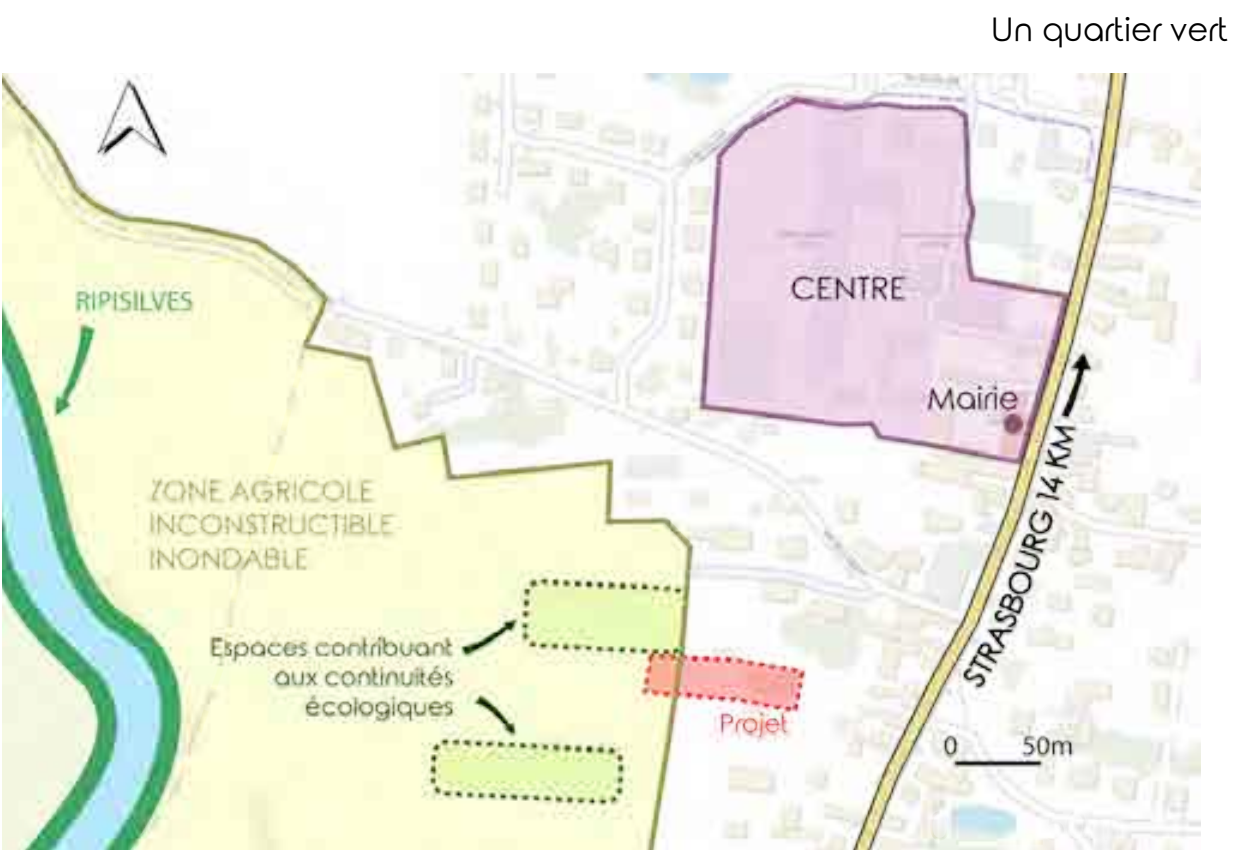


Une situation privilégiée dans un secteur de qualité écologique

Eschau, une commune très dynamisée

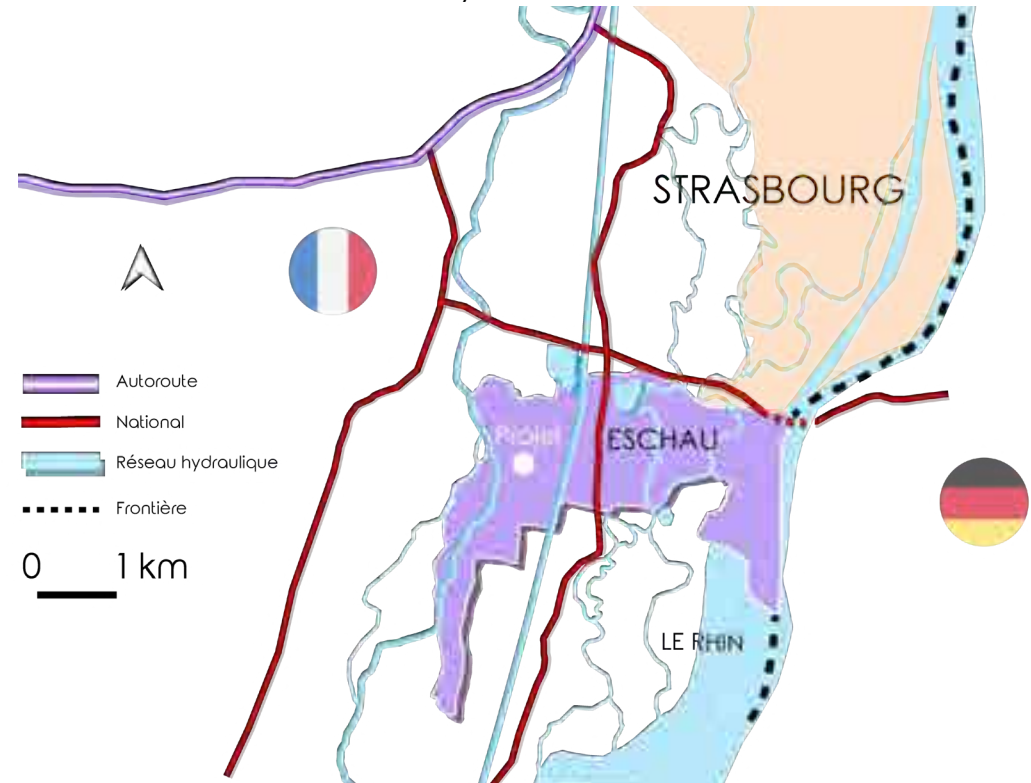


Etat des lieux

- Terrain plat
- Vis à vis
- Espace peu valorisé
- 1820 M² de terrain
- Facile d'accès
- Espace très ensoleillé
- Peu de voisinage

Demande


- Créer un espace piscine
- Agrandir le potager/verger
- Cacher le vis à vis
- Apporter de la végétation
- Agrandir la terrasse
- Favoriser le naturel

Un jardin contribuant aux continuités écologiques

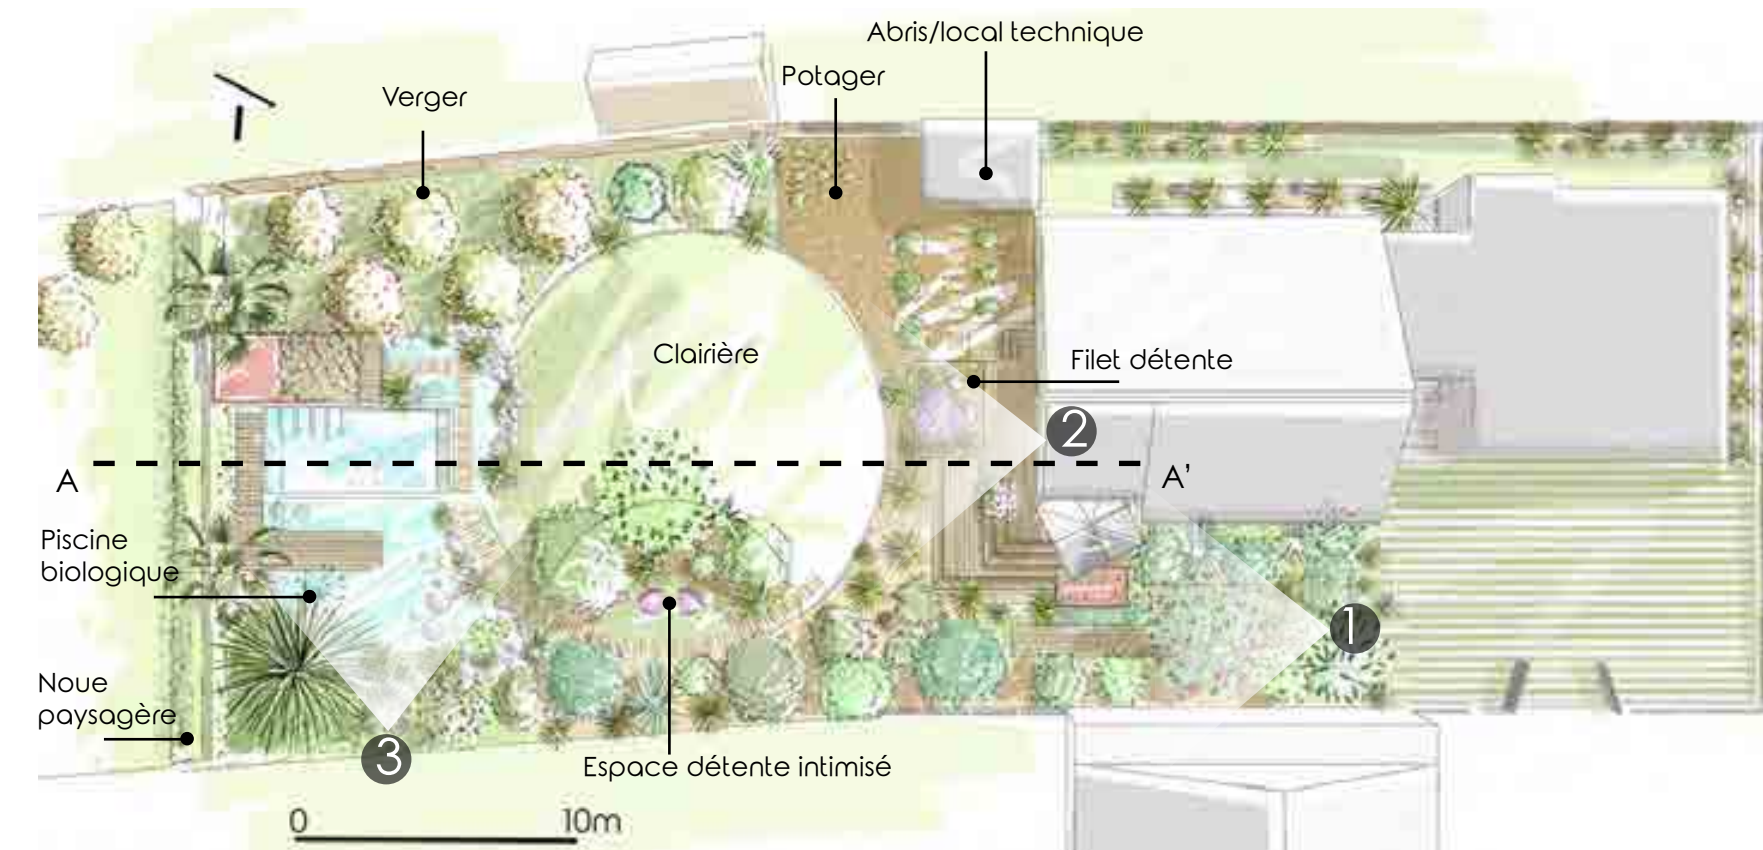


1 Une entrée végétalisée mystérieuse

Coupe technique

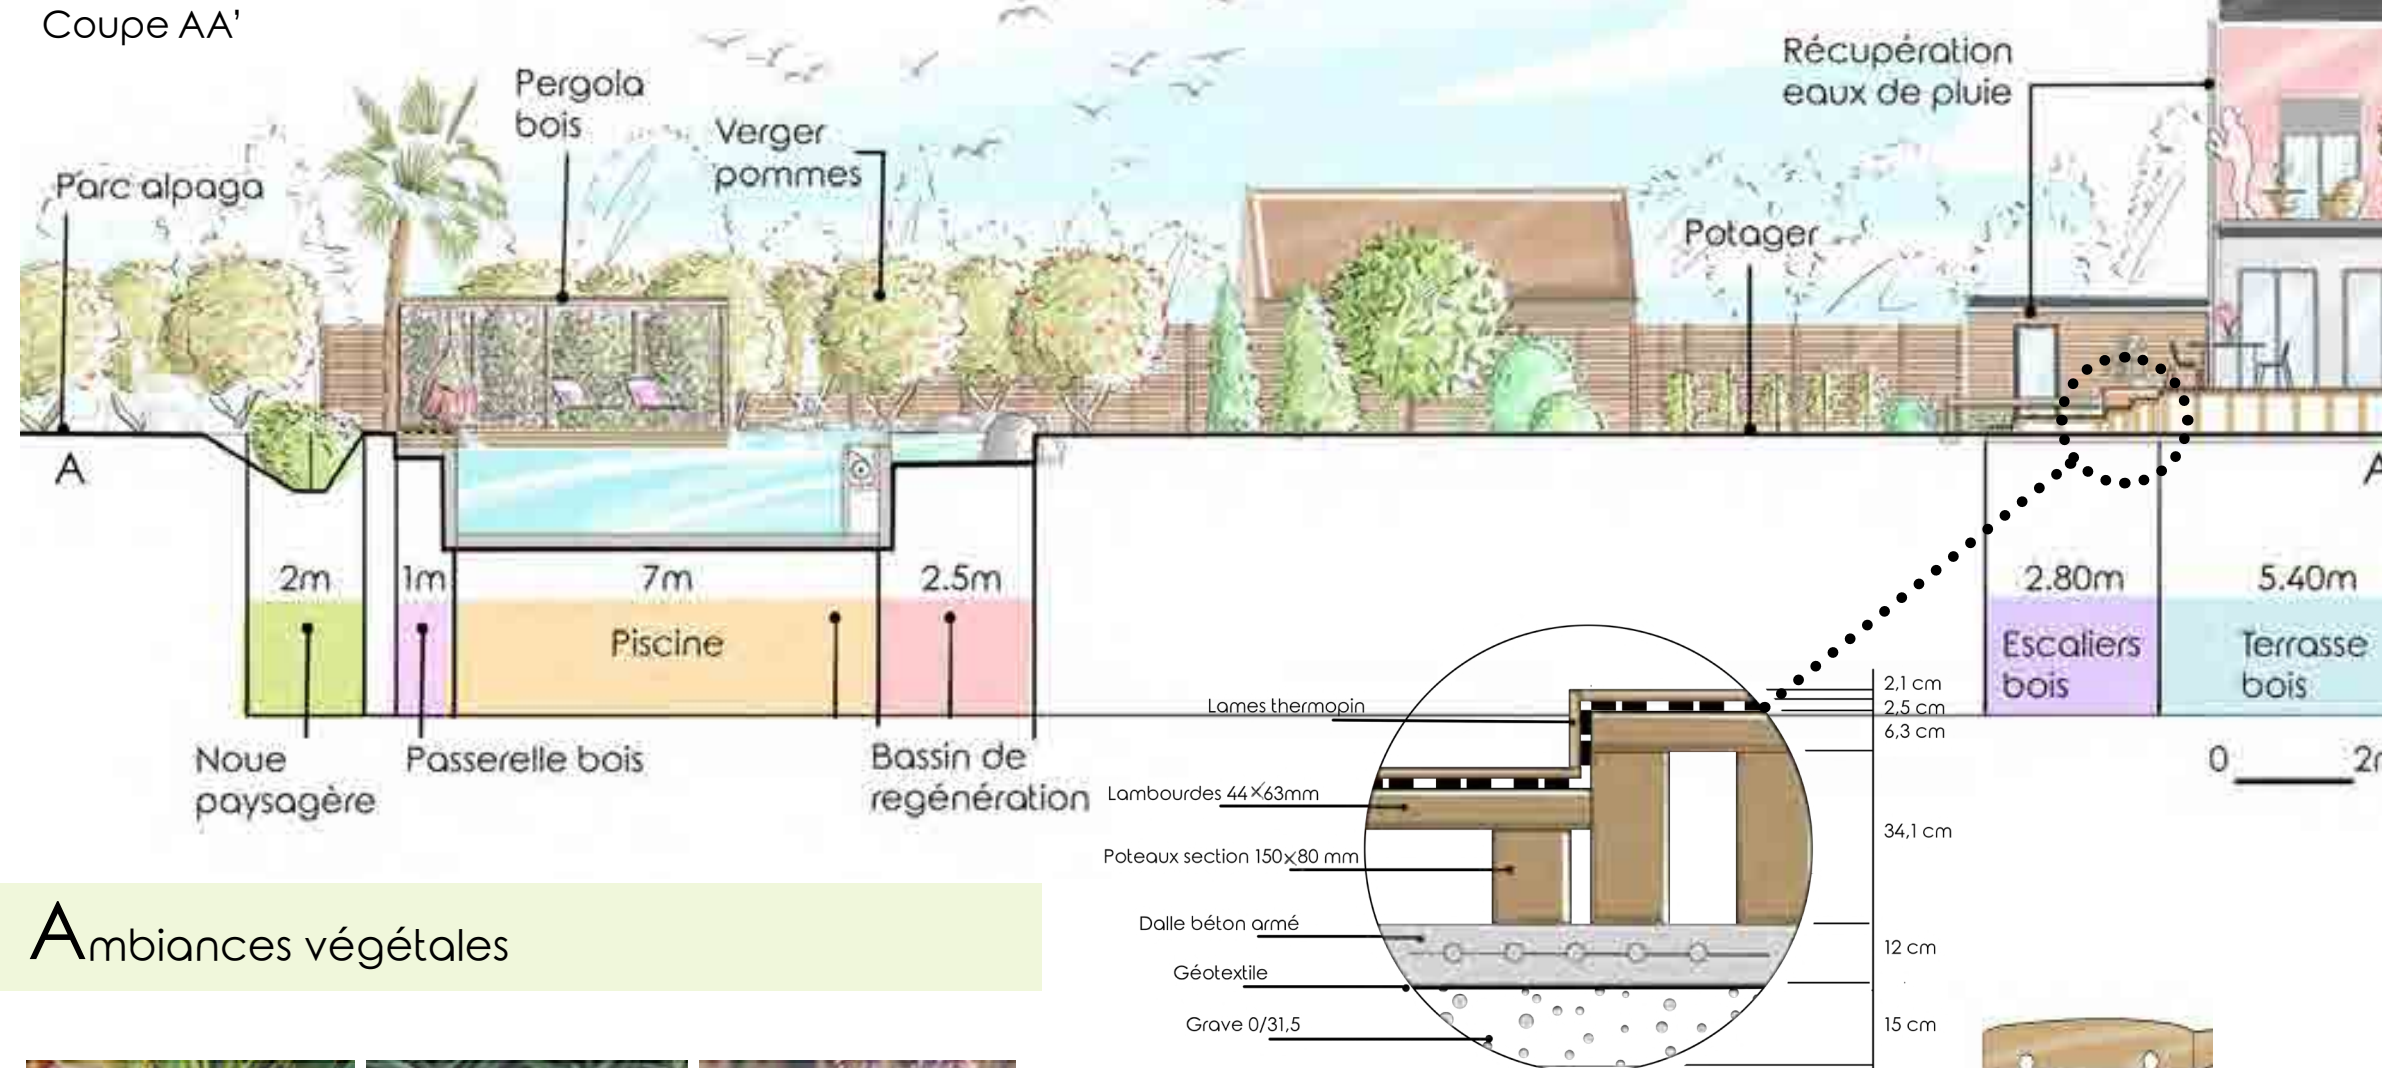

Détail technique terrasse bois

Désignation	U	Qté	P.u	Total H.T
Grave 0/31,5 (ép 15 cm)	T	15	10€/T	150€
Géotextile	m²	48	2€/m²	96€
Réalisation dalle béton armé (ép 12 cm)	m³	6	110€/m³	660€
Fournitures et pose Rails	m²	48	125€/m²	6000€
Lambourdes pin 44x63				
Total H.T :				6 906 €

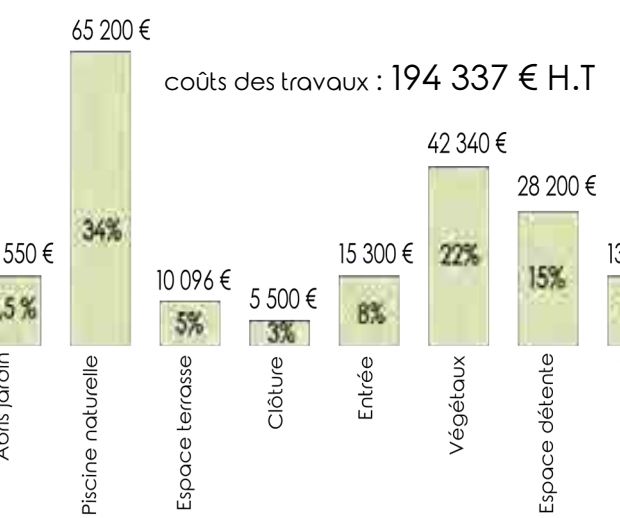

Quelques matériaux



1 Jardin appréciable depuis la maison




3 Un vis à vis et une gêne visuelle du mur




Coupe maison AA'



2 Entrée non valorisée

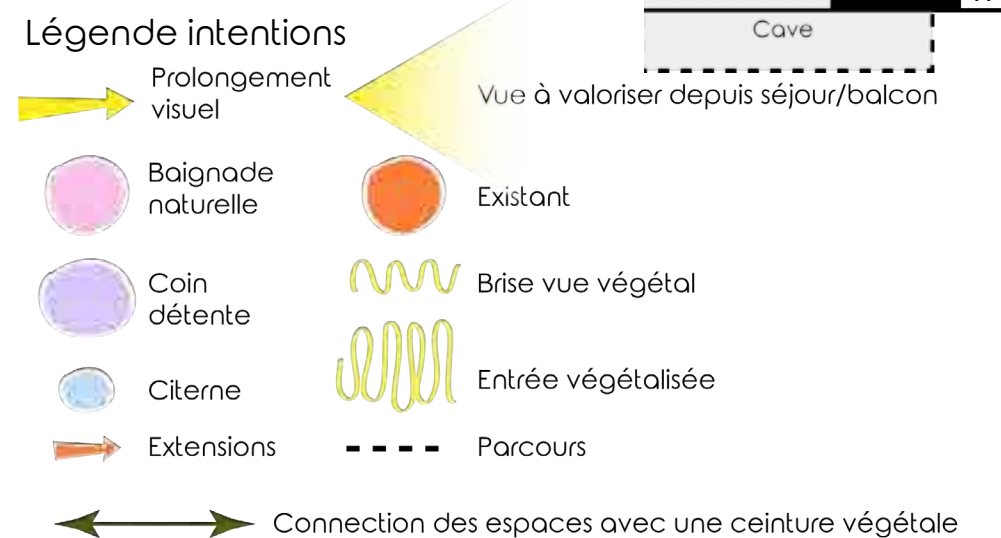

Une composition d'un jardin par un parcours

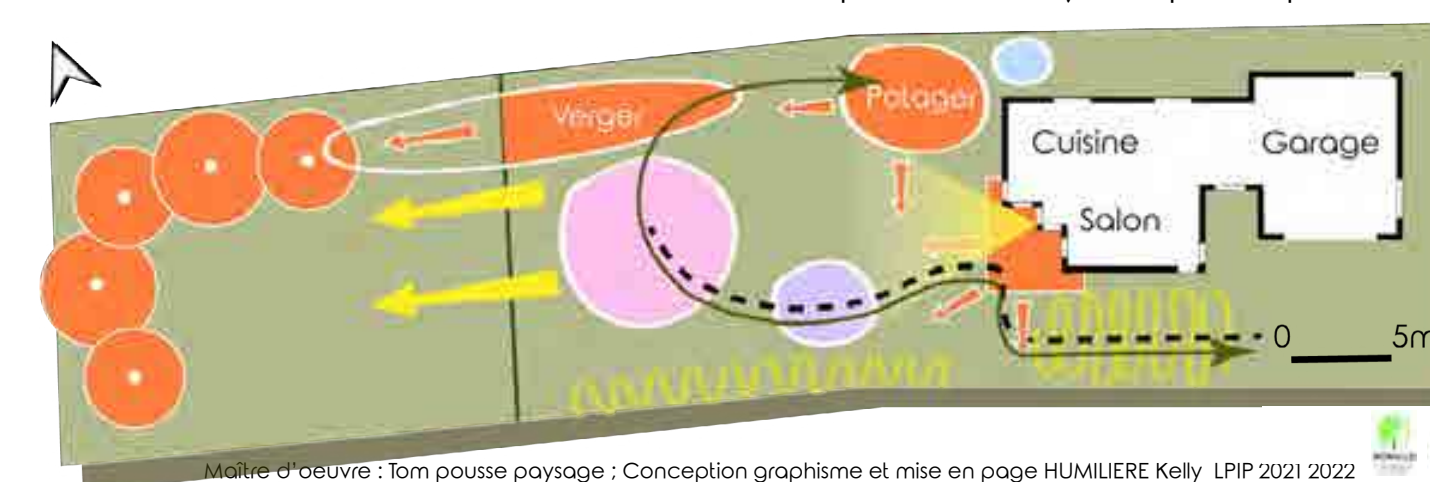

2 Une scène de contemplation depuis le balcon



3 Un petit coin de paradis

Ambiances végétales



3 Petites plantes ornementales



2 Une haie vive persistante favorisant la biodiversité



1 Plantes dépuratives/oxygénantes/décoratives

Une diverse végétation



avec des matériaux naturels