
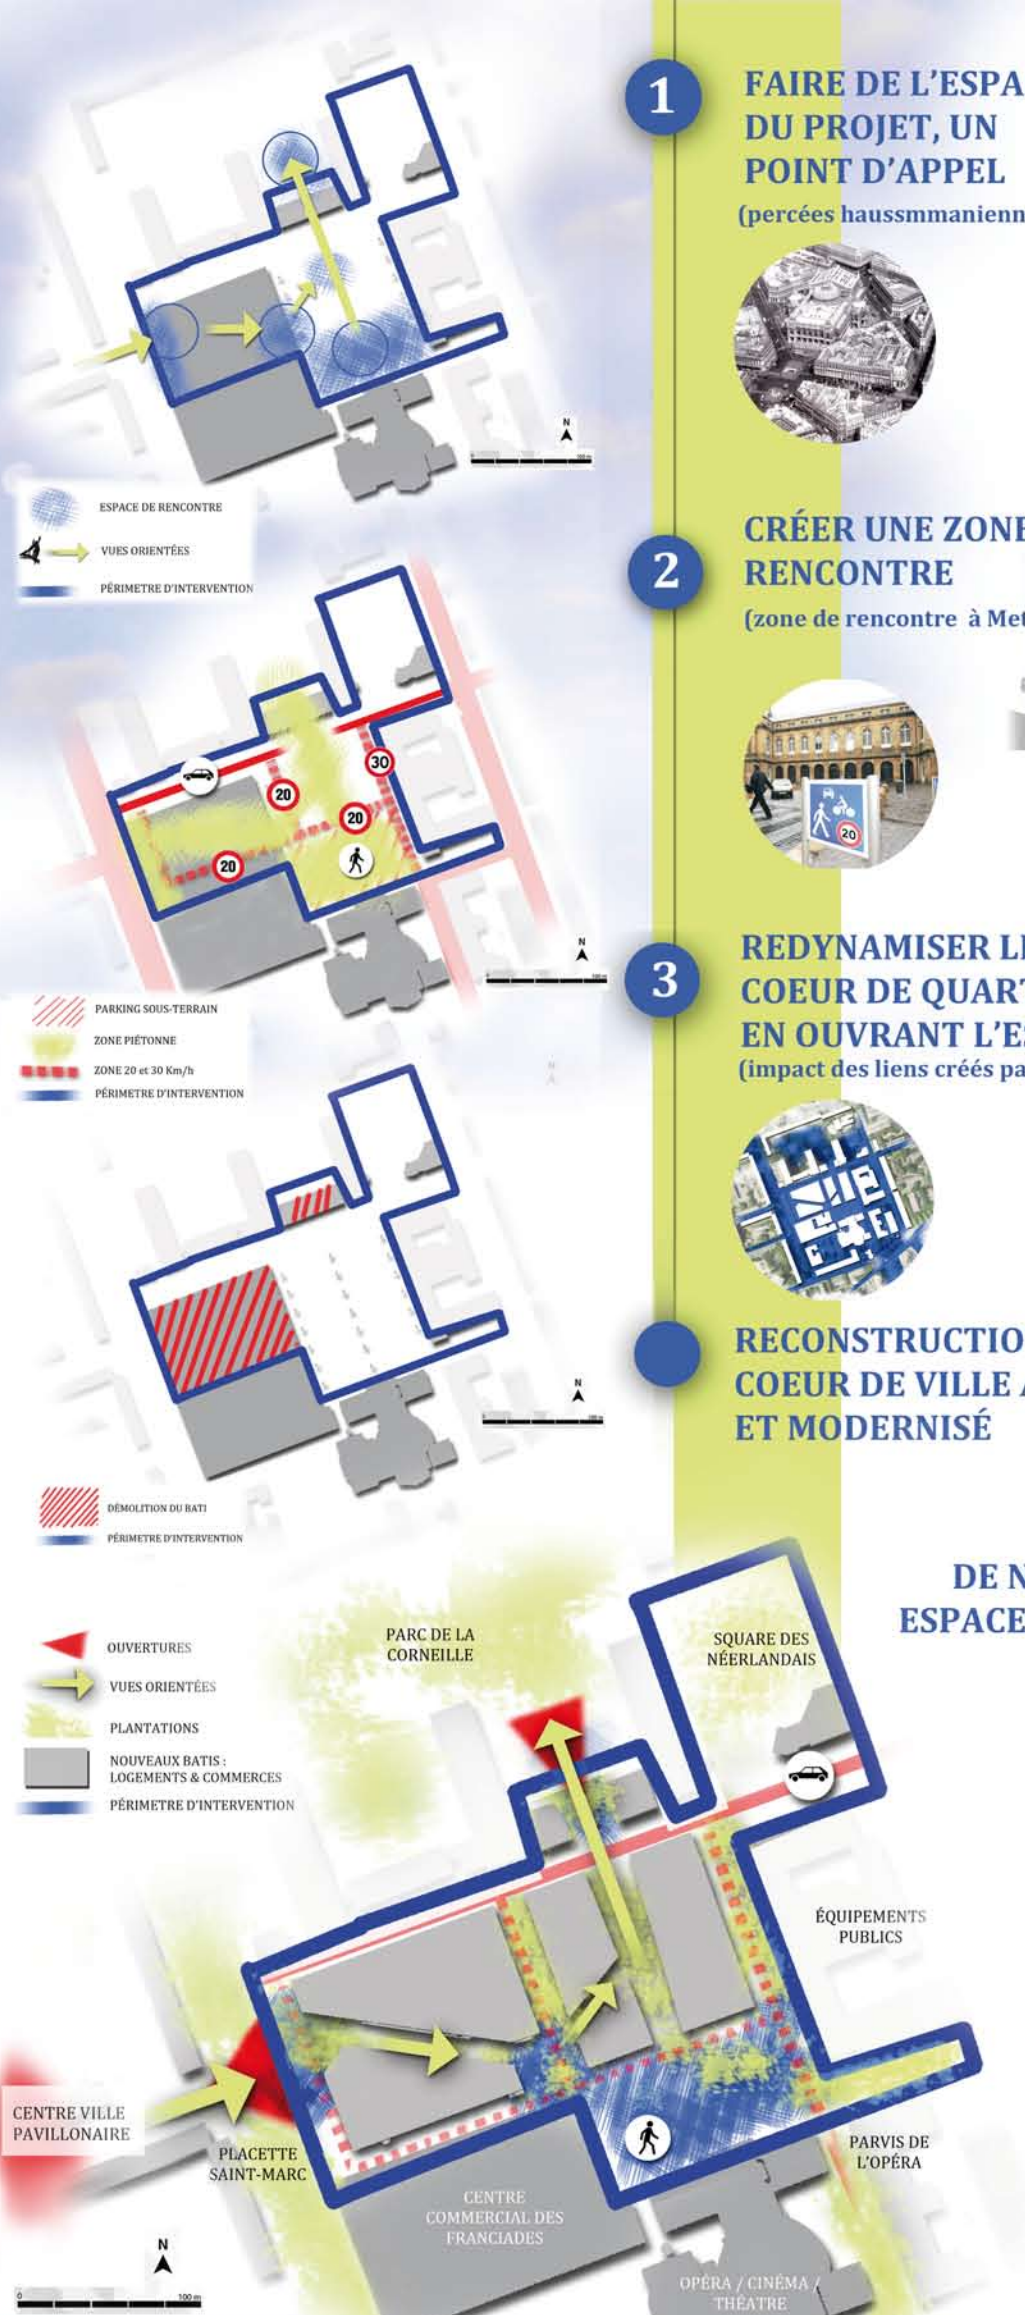
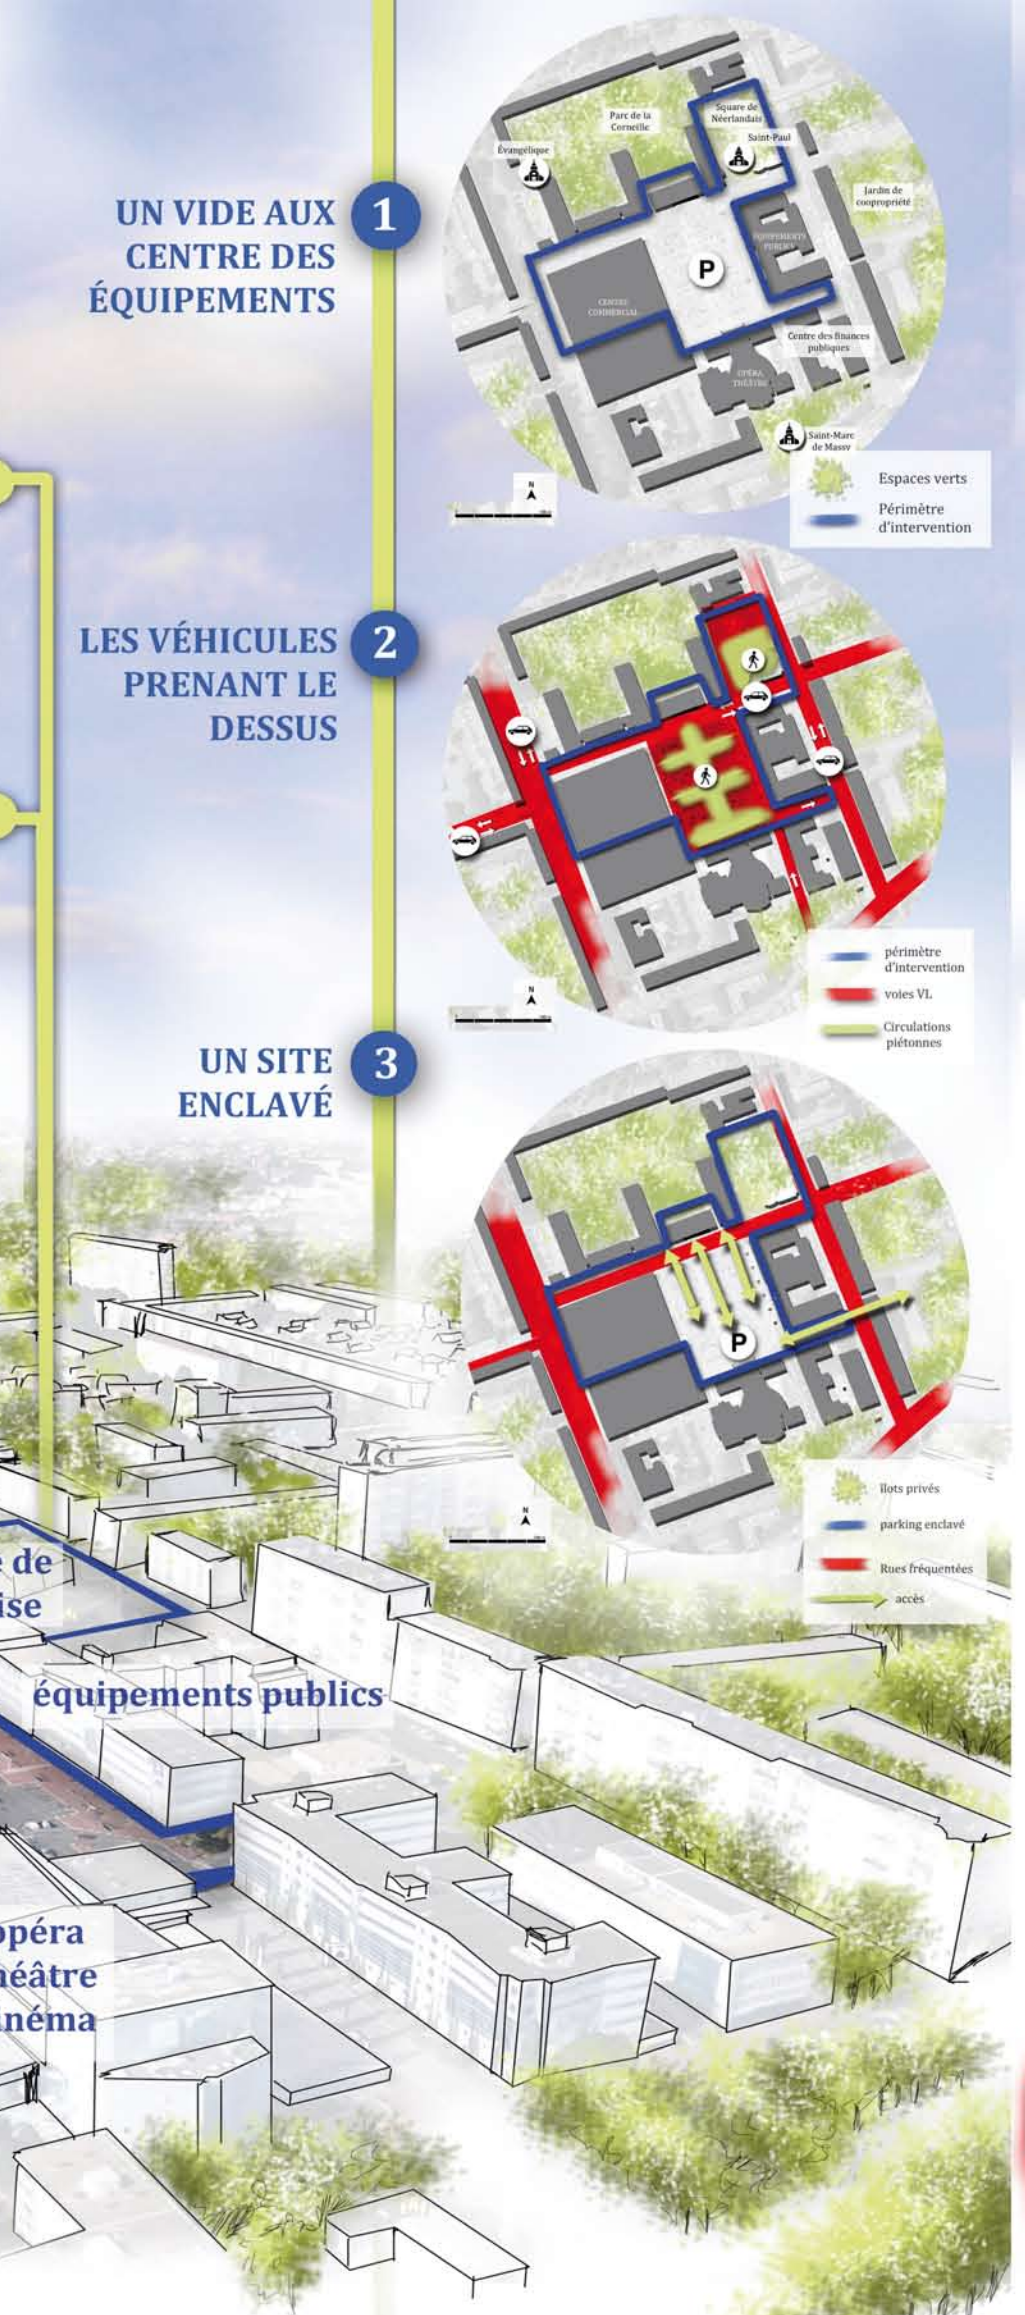
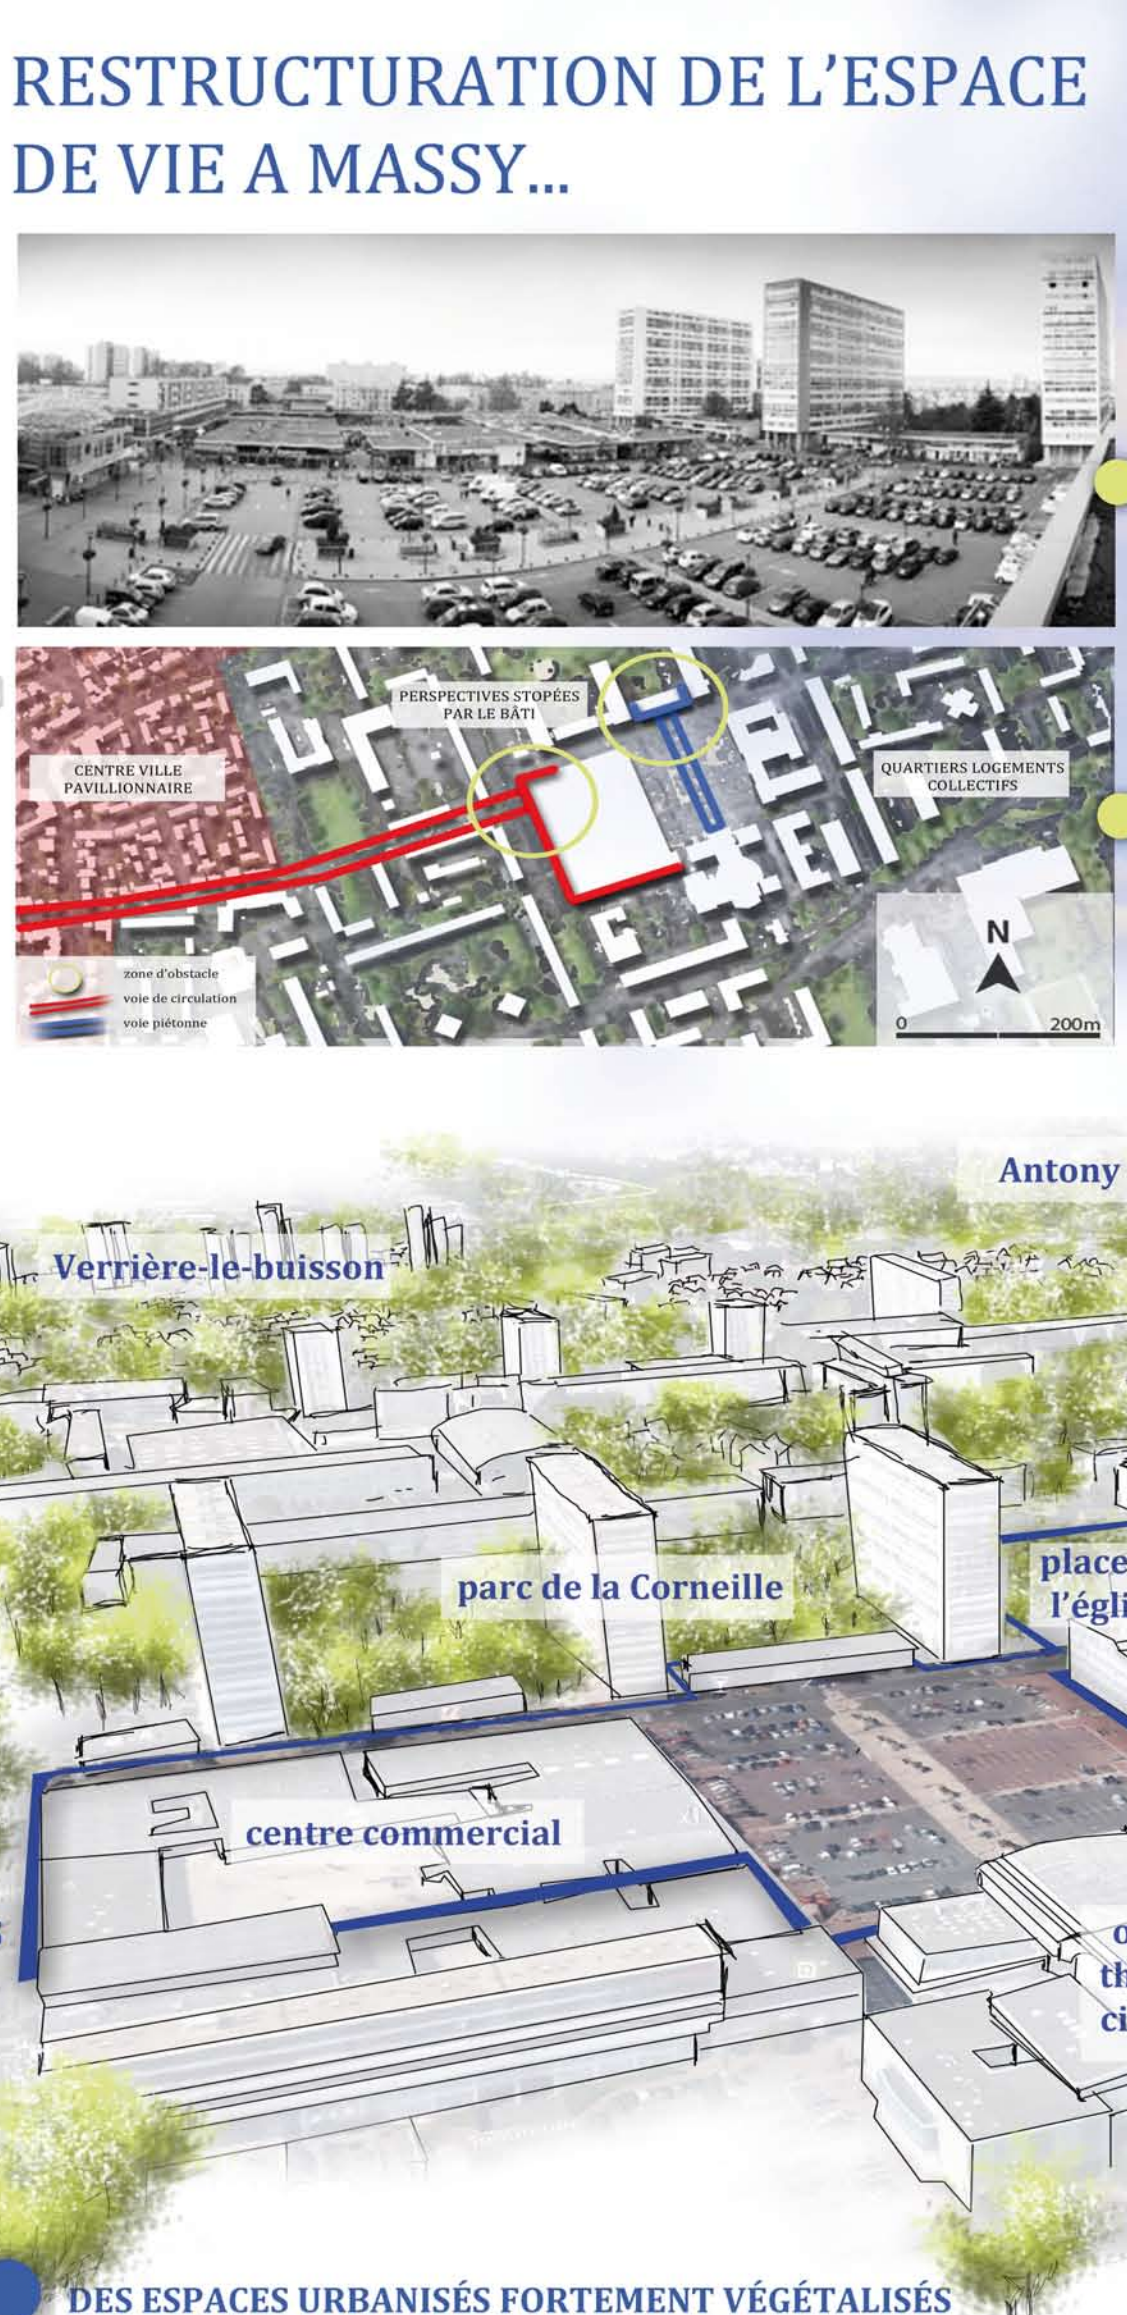


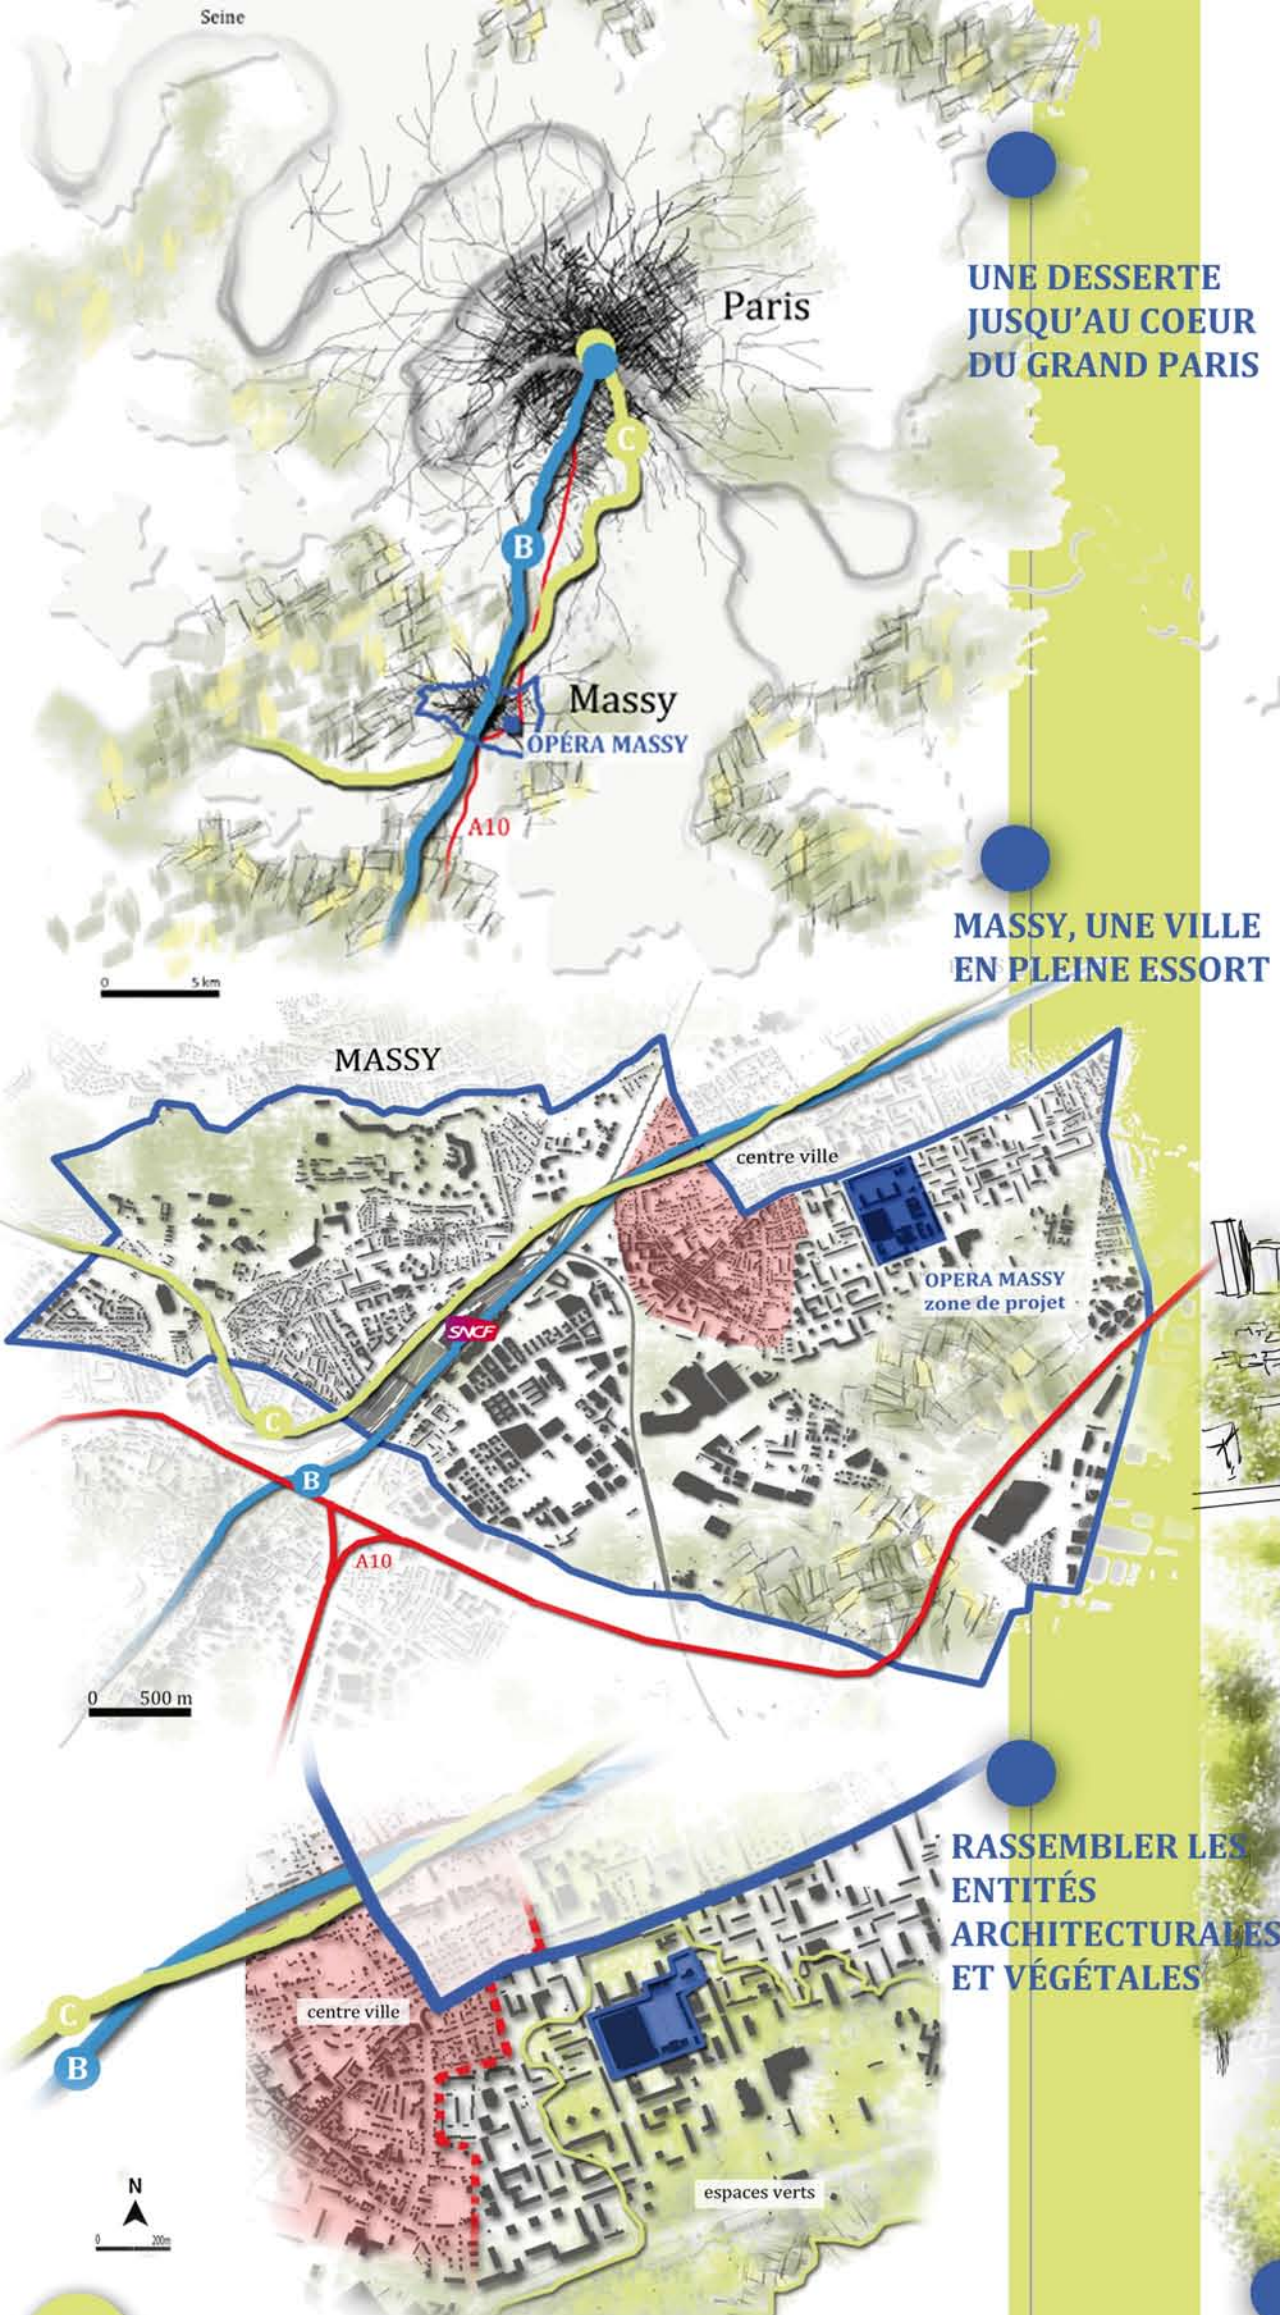

RESTRUCTURATION DE L'ESPACE DE VIE A MASSY...

UNE DESSERTE JUSQU'AU COEUR DU GRAND PARIS

MASSY, UNE VILLE EN PLEINE ESSORT







RASSEMBLER LES ENTITÉS ARCHITECTURALES ET VÉGÉTALES

DES ESPACES URBANISÉS FORTEMENT VÉGÉTALISÉS

UN VIDE AUX CENTRE DES ÉQUIPEMENTS

LES VÉHICULES PRENANT LE DESSUS

UN SITE ENCLAVÉ

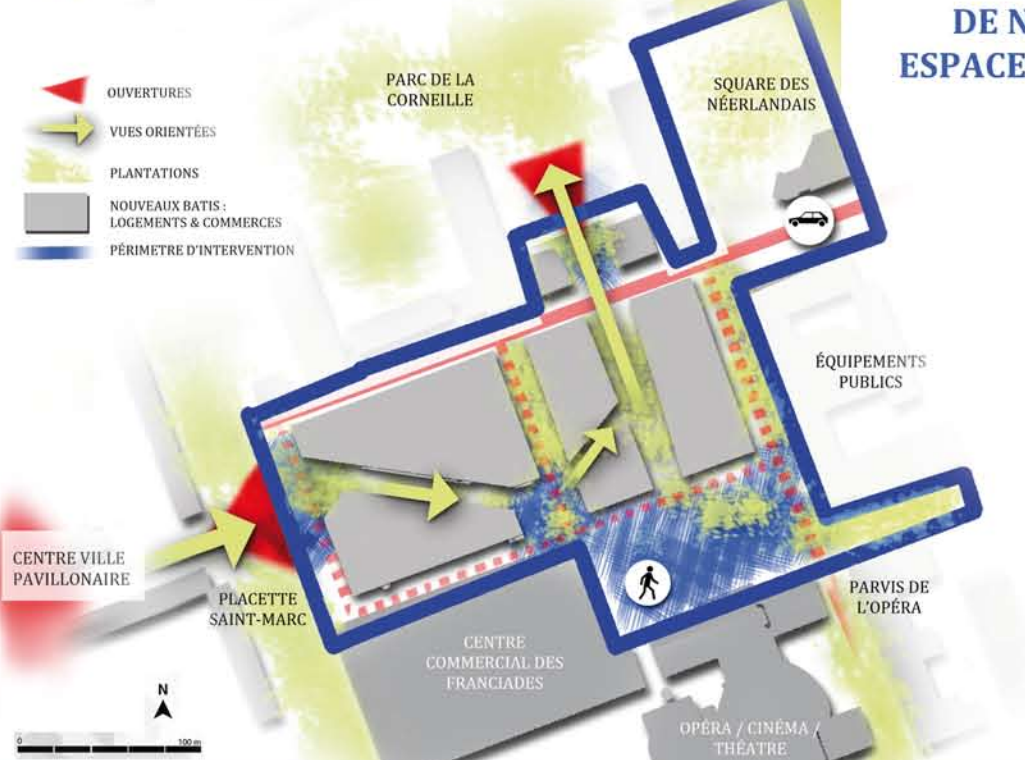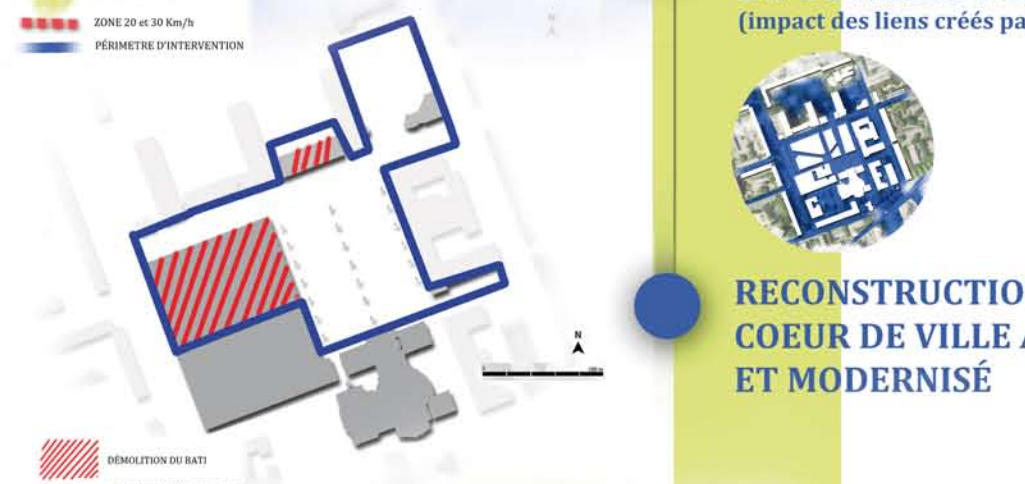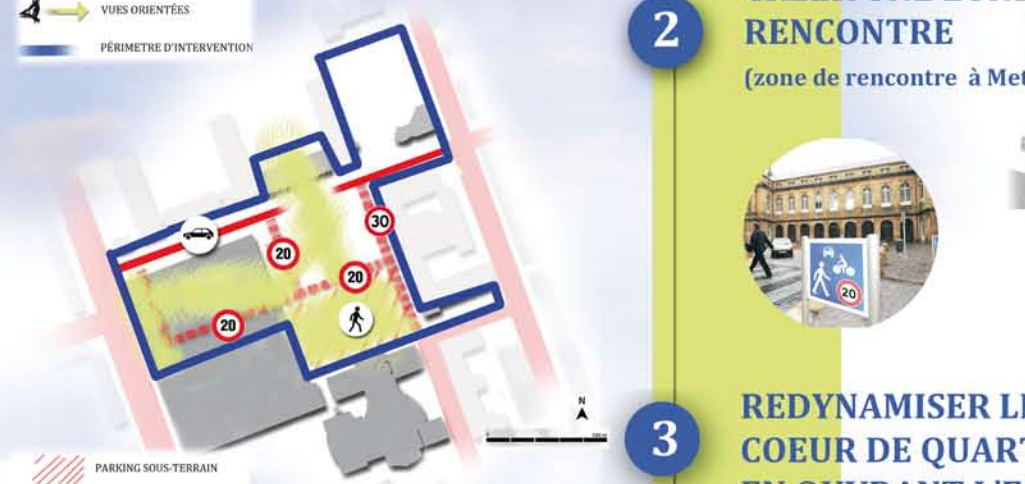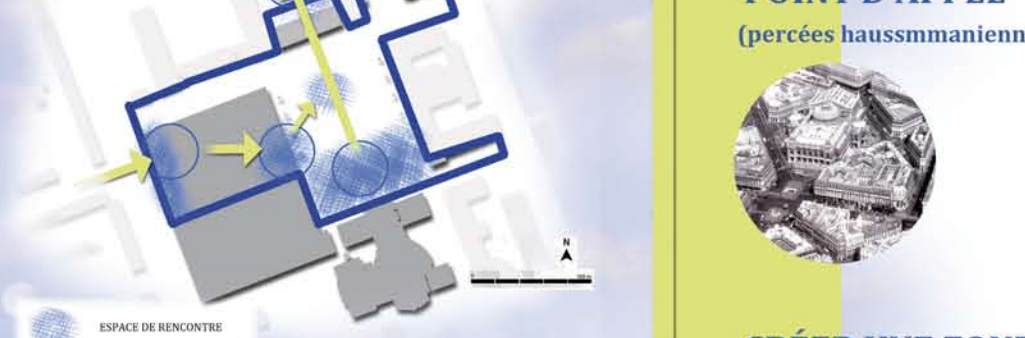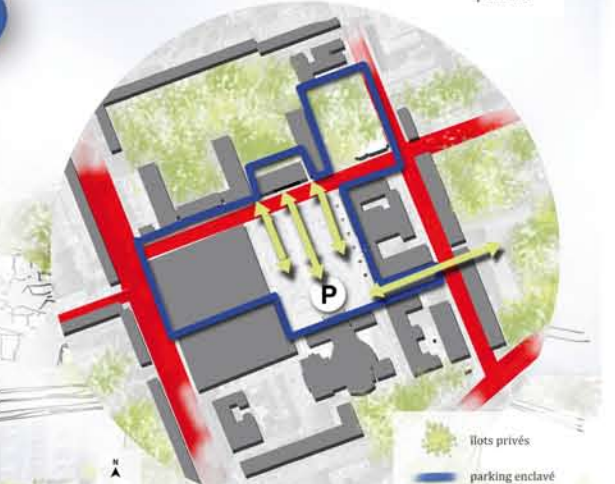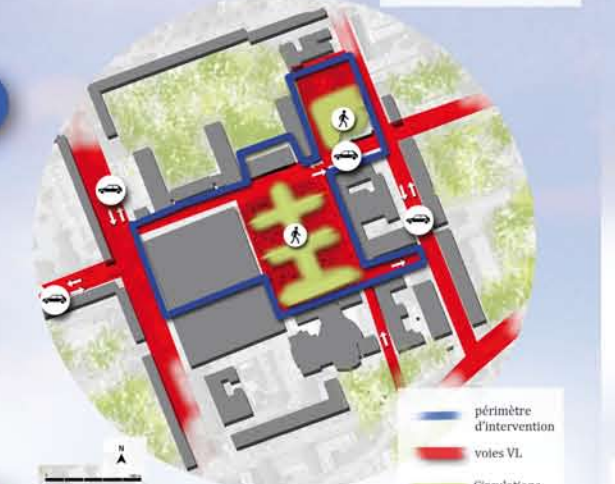

1 FAIRE DE L'ESPACE DU PROJET, UN POINT D'APPEL (percées haussmanniennes 1900)

2 CRÉER UNE ZONE DE RENCONTRE (zone de rencontre à Metz)

3 REDYNAMISER LE COEUR DE QUARTIER EN OUVRANT L'ESPACE (impact des liens créés par le projet)


RECONSTRUCTION D'UN COEUR DE VILLE ANIMÉ ET MODERNISÉ

DE NOUVEAUX ESPACES PUBLICS



- 1 Rues commerçantes
- 2 Espaces de rencontres
- 3 Îlots d'habitations & commerces
- 4 Prolongement du projet
- 5 Insertion des VL 20 à 30 km/h

..AVEC LE RÉAMÉNAGEMENT DES ESPACES PUBLICS..

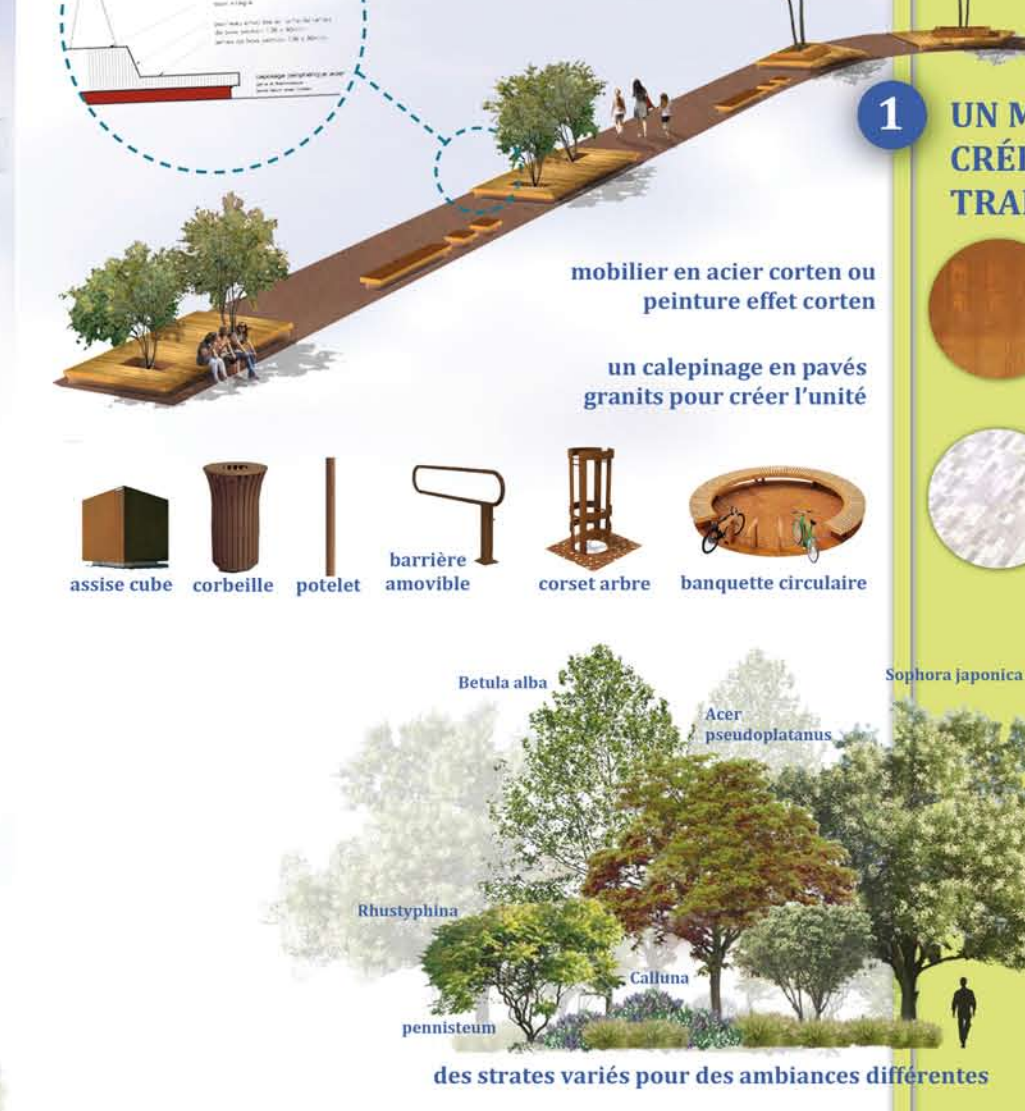

1 UN MOBILIER POUR CRÉER UNE TRANSITION

2 UNE PERSPECTIVE VALORISANTE ET VALORISÉE

3 UN POINT D'APPEL ATTRACTIF

...DE LA ZAC DES FRANCIADES