



LA NATURE COMME FOND DE SCÈNE DU JARDIN

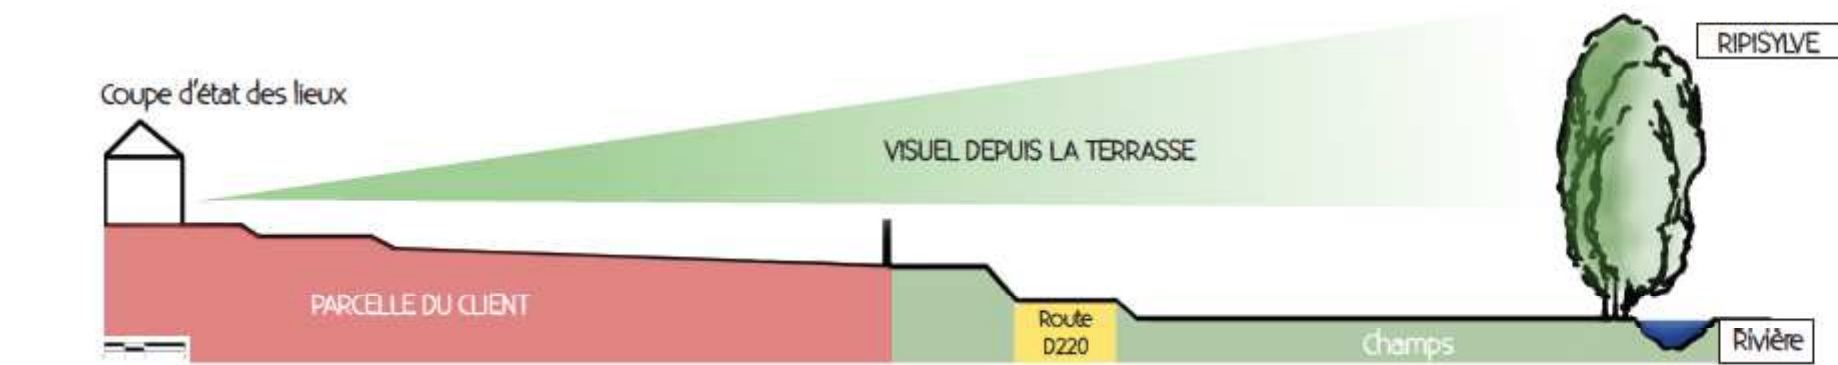

- ## La demande
- Agrandir l'espace de vie
 - Conserver un espace engazonné
 - Un espace ludique pour les enfants
 - Un jardin fleuri


- ## Les intentions
- cacher les vis à vis
 - Créer de nouveaux espaces
 - Ouvrir des vues sur le paysage
 - Faire entrer le végétal dans le projet

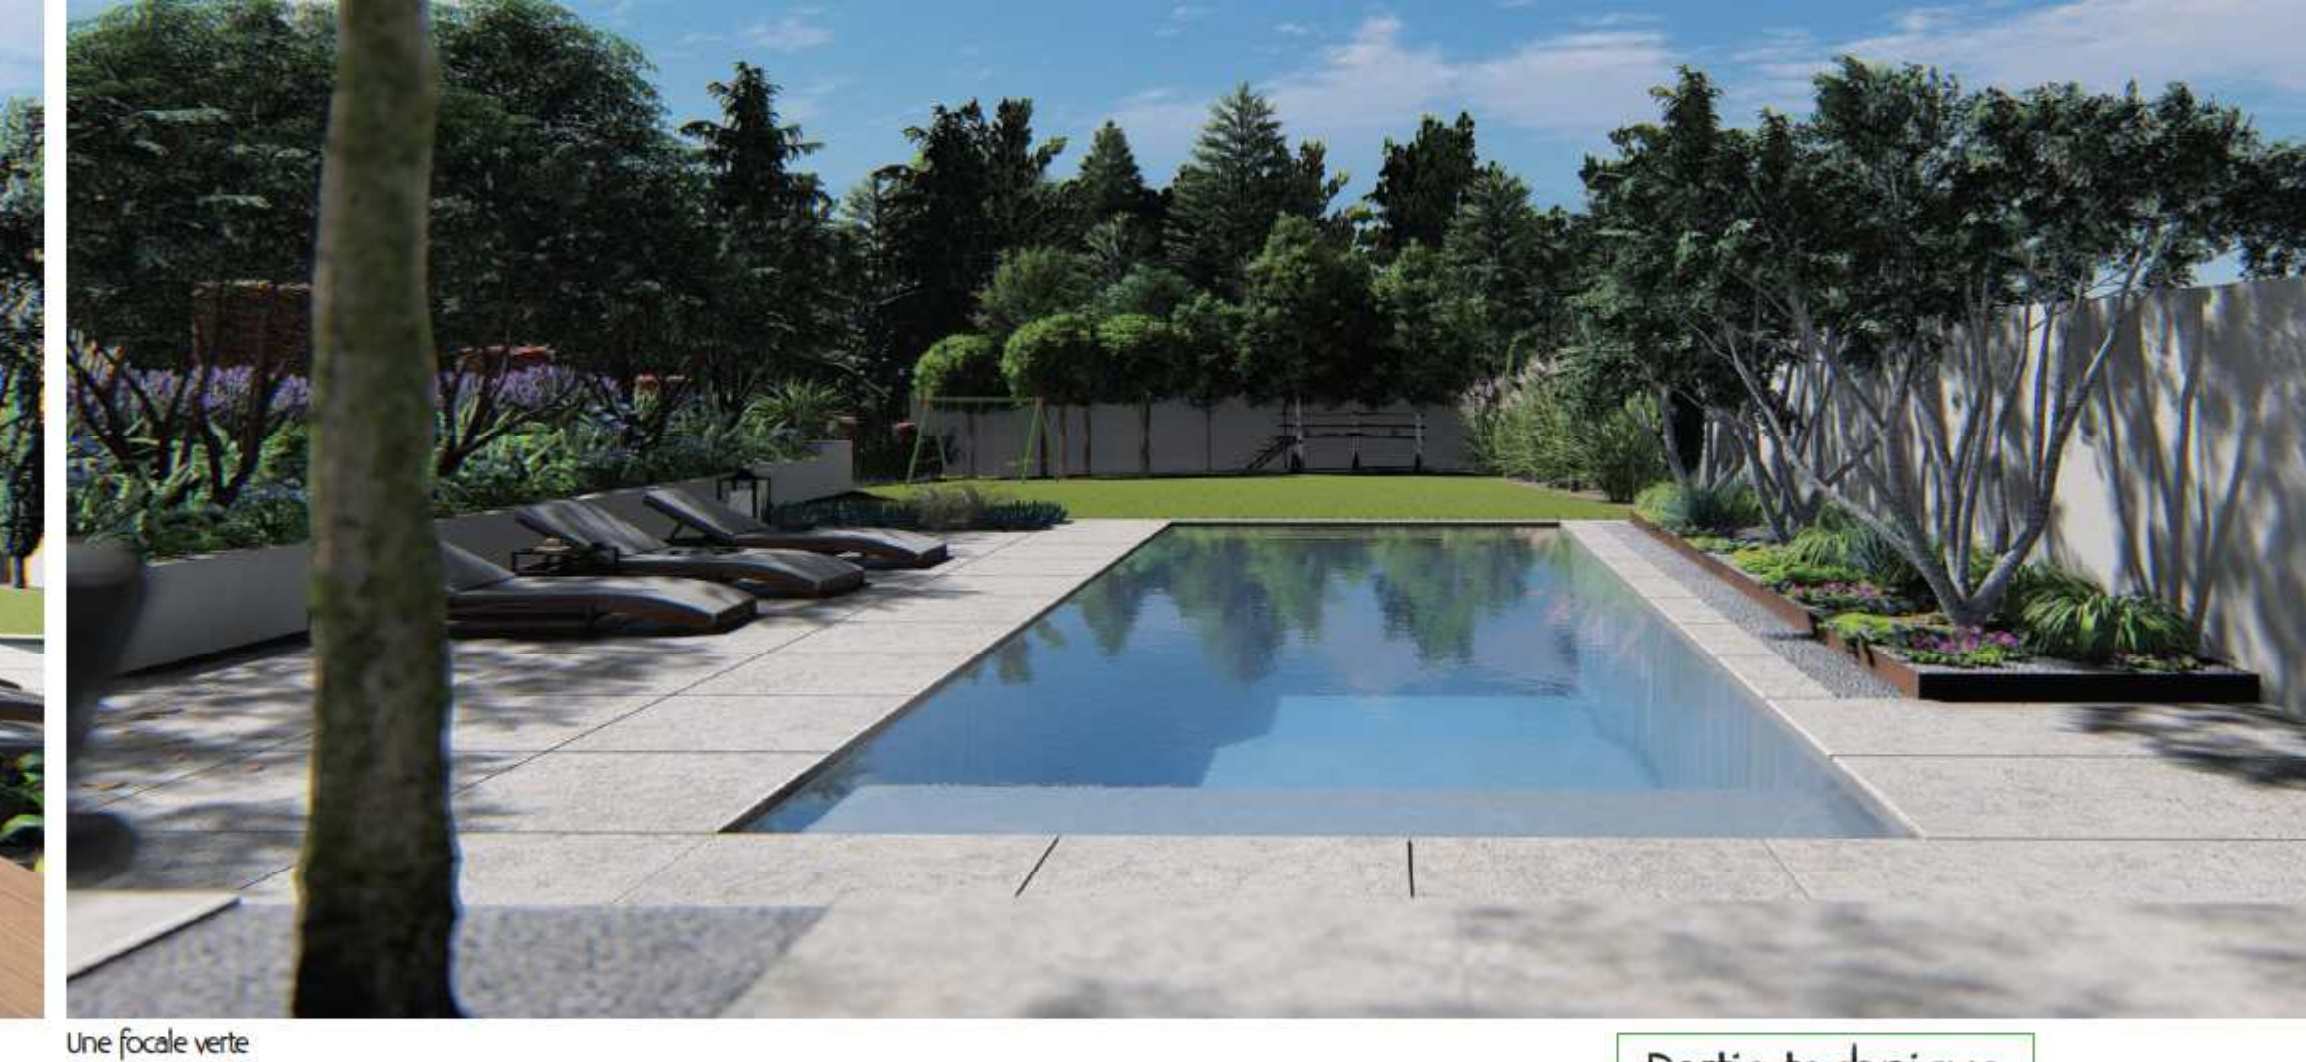

Partie technique

Chiffrage Global

Terrassement	1 Forfait	15 000 €		
Mur de soutènement	1 Forfait	18 000 €		
Dalles Béton	217 m ²	19 530 €		
Terrasse en bois	70 m ²	8 400 €		
Terrasse en dalles	110 m ²	14 300 €		
Cuisine d'été	1 Forfait	9 000 €		
Piscine	1 Forfait	30 000 €		
Pool House	1 Forfait	52 000 €		
Terrain de pétanque	1 forfait	700 €		
Acier Corten	1 Forfait	12 000 €		
Plantation	1 Forfait	17 360 €		
Gazon	500 m ²	5 000 €		
Paillage	75 m ²	900 €		
Cabane	1 Forfait	800 €		
			Total HT	202 990 €
			Total TTC	245 558 €

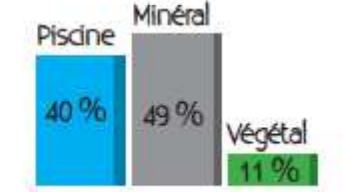

Chiffrage du bac végétal en Acier Corten

Bordure en Acier Corten	11 mL	750 €		
Liquidambar styraciflua	3 unités	3 000 €		
Plantation	1 Forfait	350 €		
Paillage minéral	0,8 T	120 €		
Anticontaminant	14m ²	21 €		
Roches décorative	0,2 T	5 €		
Béton 250kg/m ³	1/2 m ³	50 €		
Main d'oeuvre	1 Forfait	2 400 €		
			Total HT	6 696 €
			Total TTC	8 035 €



Un bac végétalisé

