




Projet de renouvellement urbain quartier des provinces

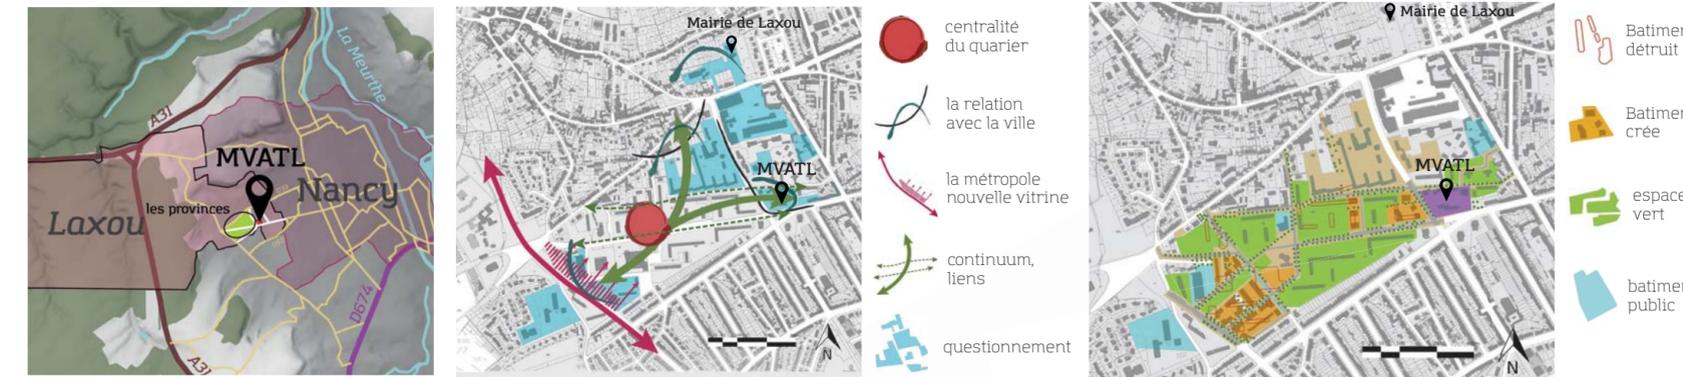

Un lieu de rencontre, refermé sur lui-même ne demandant qu'à s'ouvrir

Maison de la Vie Associative du Temps Libre

un espace clos avec des lieux non adaptés aux usages

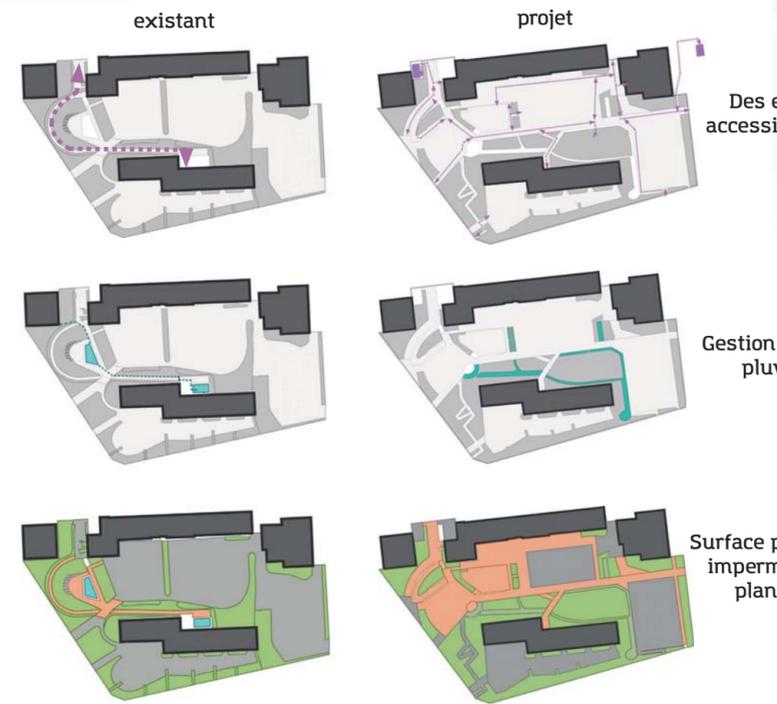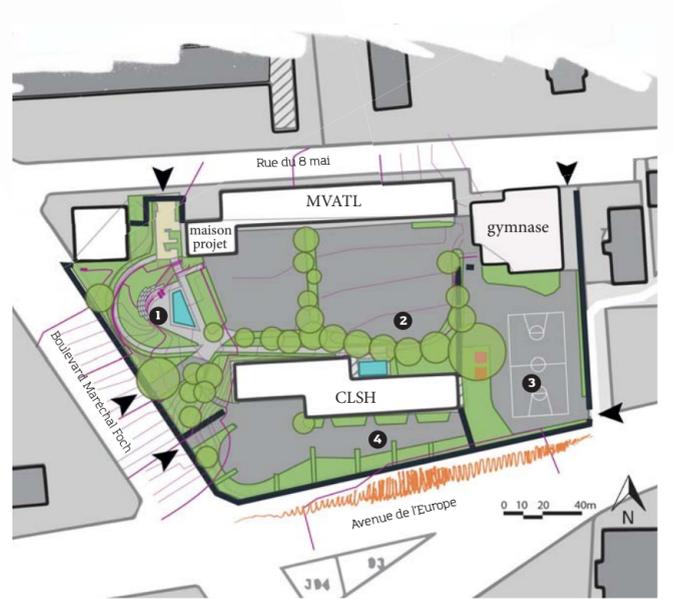


Des espaces accessibles à tous

Gestion des eaux pluviales

Surface perméable, imperméable et plantation

une combinaison entre la topographie, l'accessibilité et la multifonctionnalité

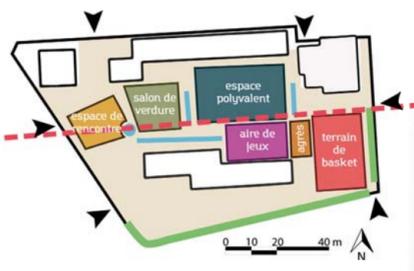

repensé les usages, ouvrir l'espace sur un axe de composition



un espace majeur du quartier, amorce du renouvellement urbain : l'espace Claudie Haigneré

