




Plan de plantation

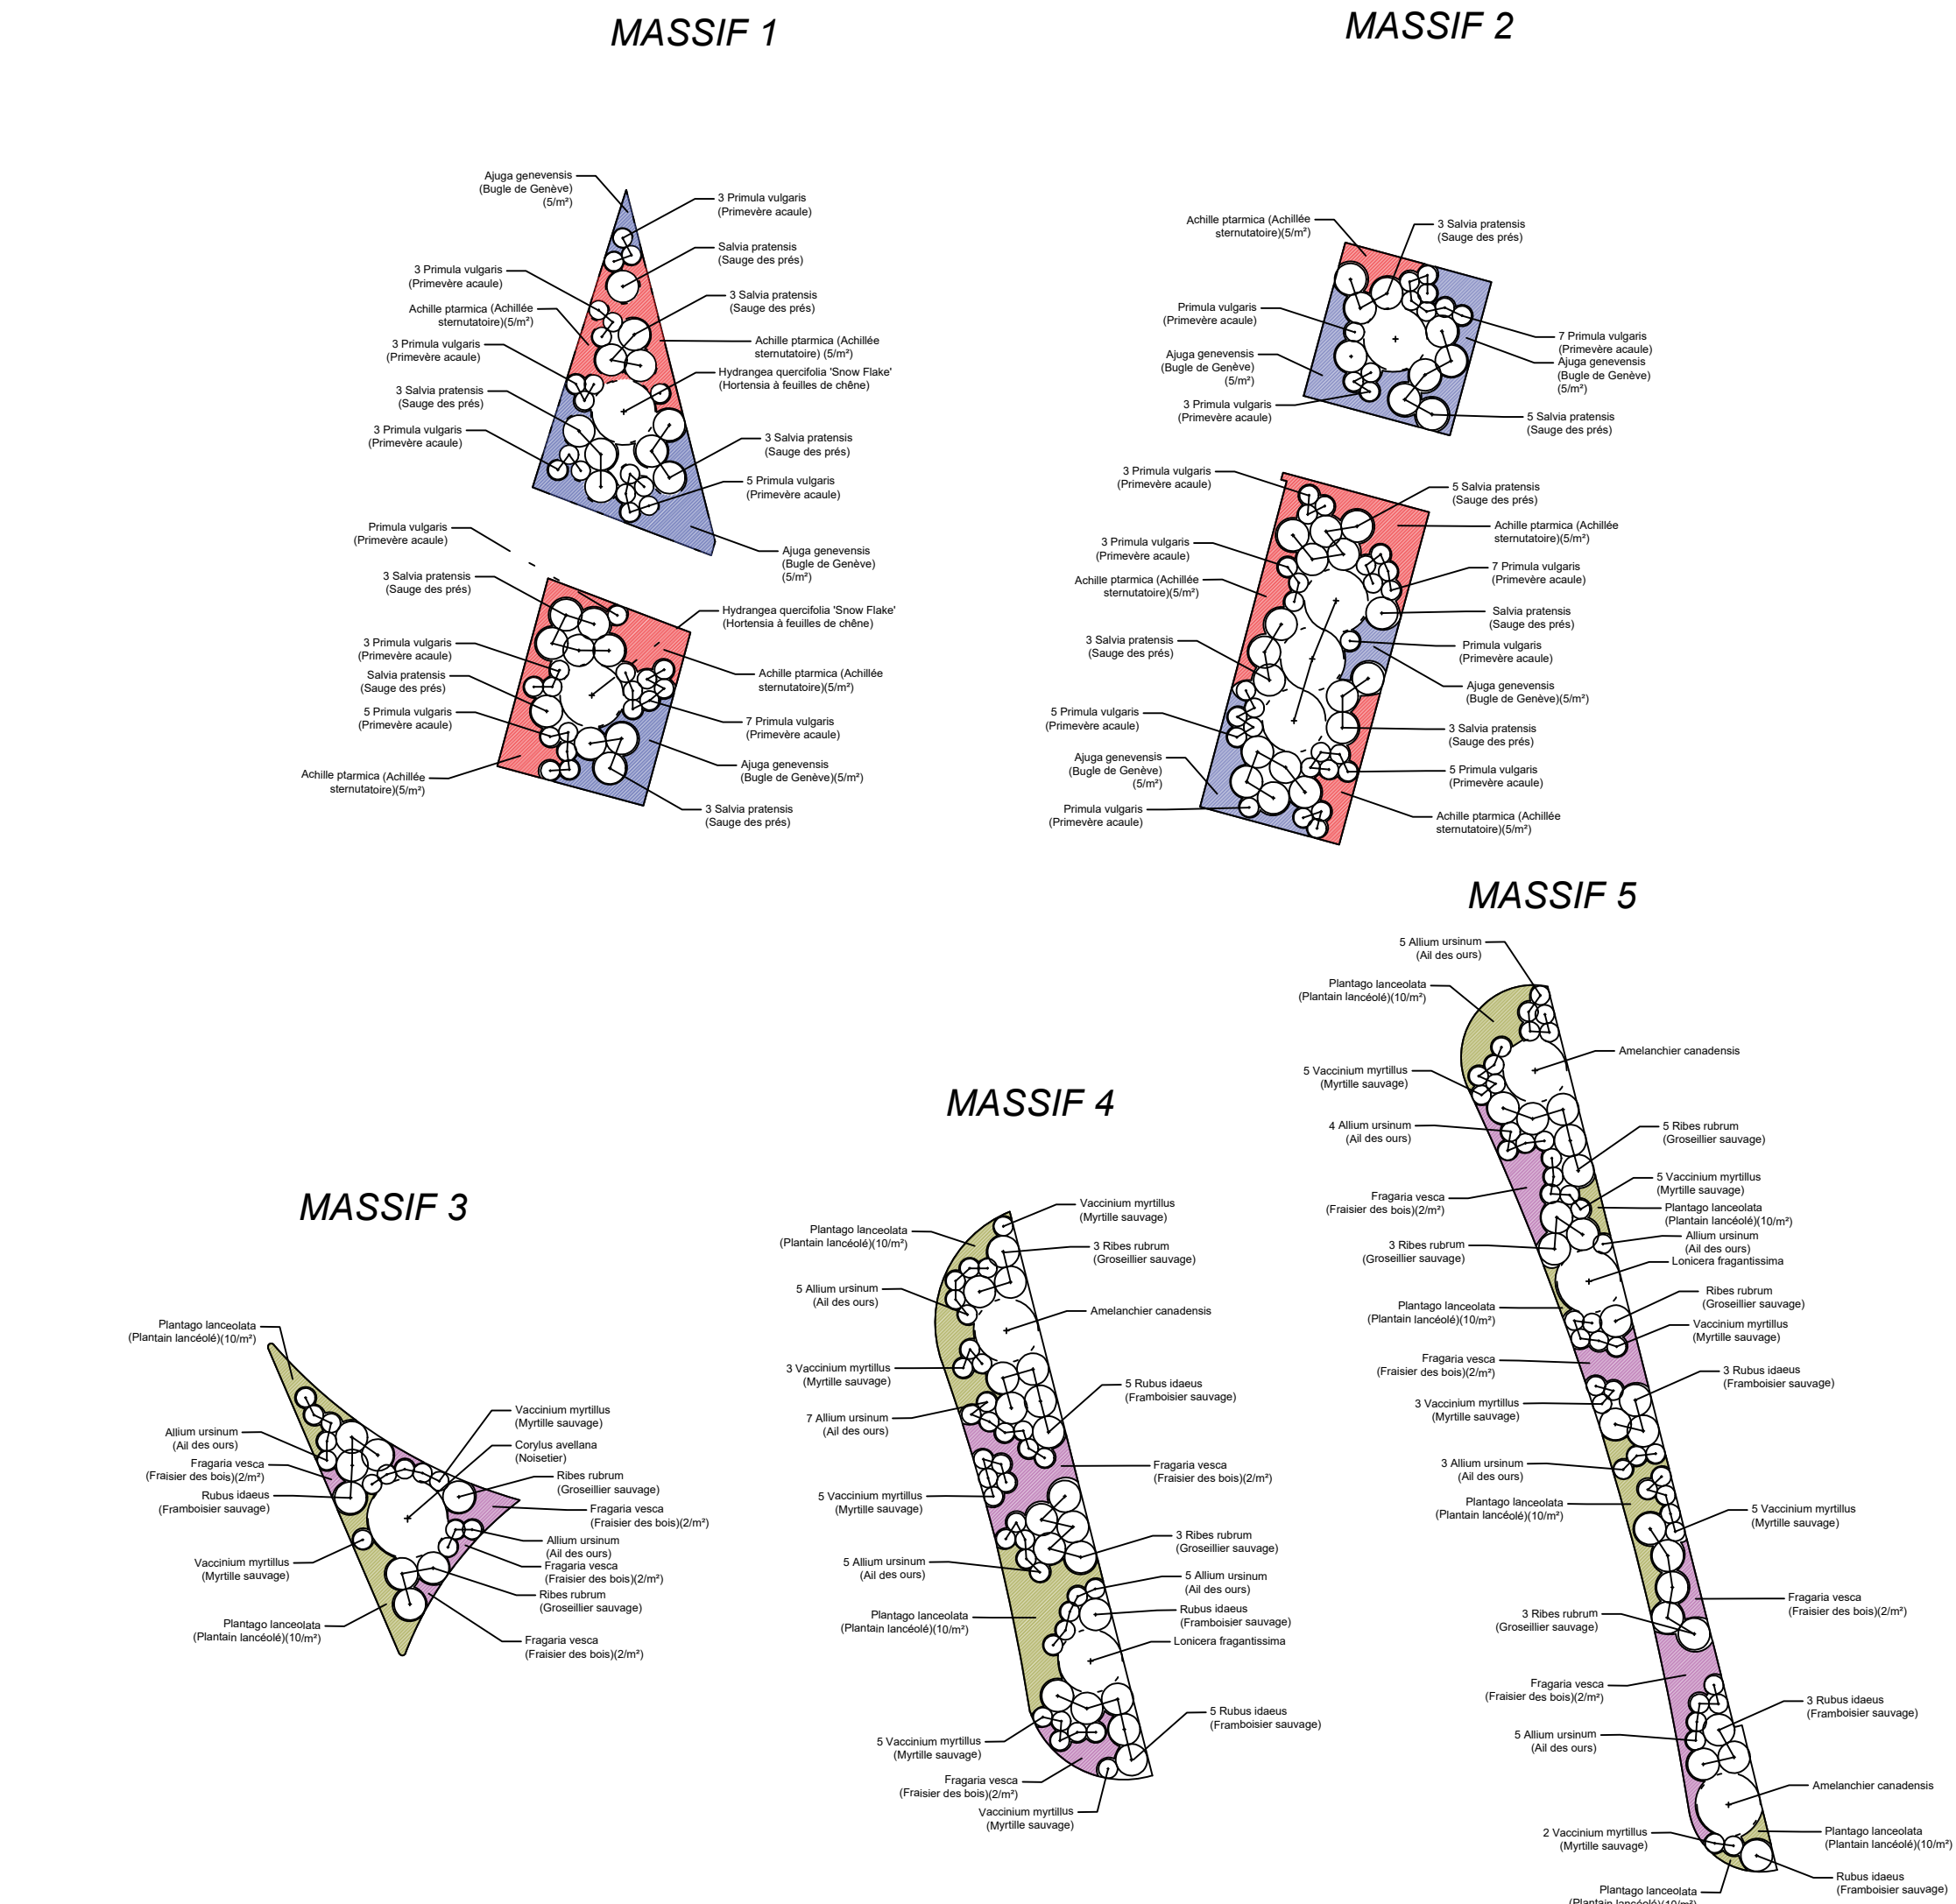


Coupe altimétrique

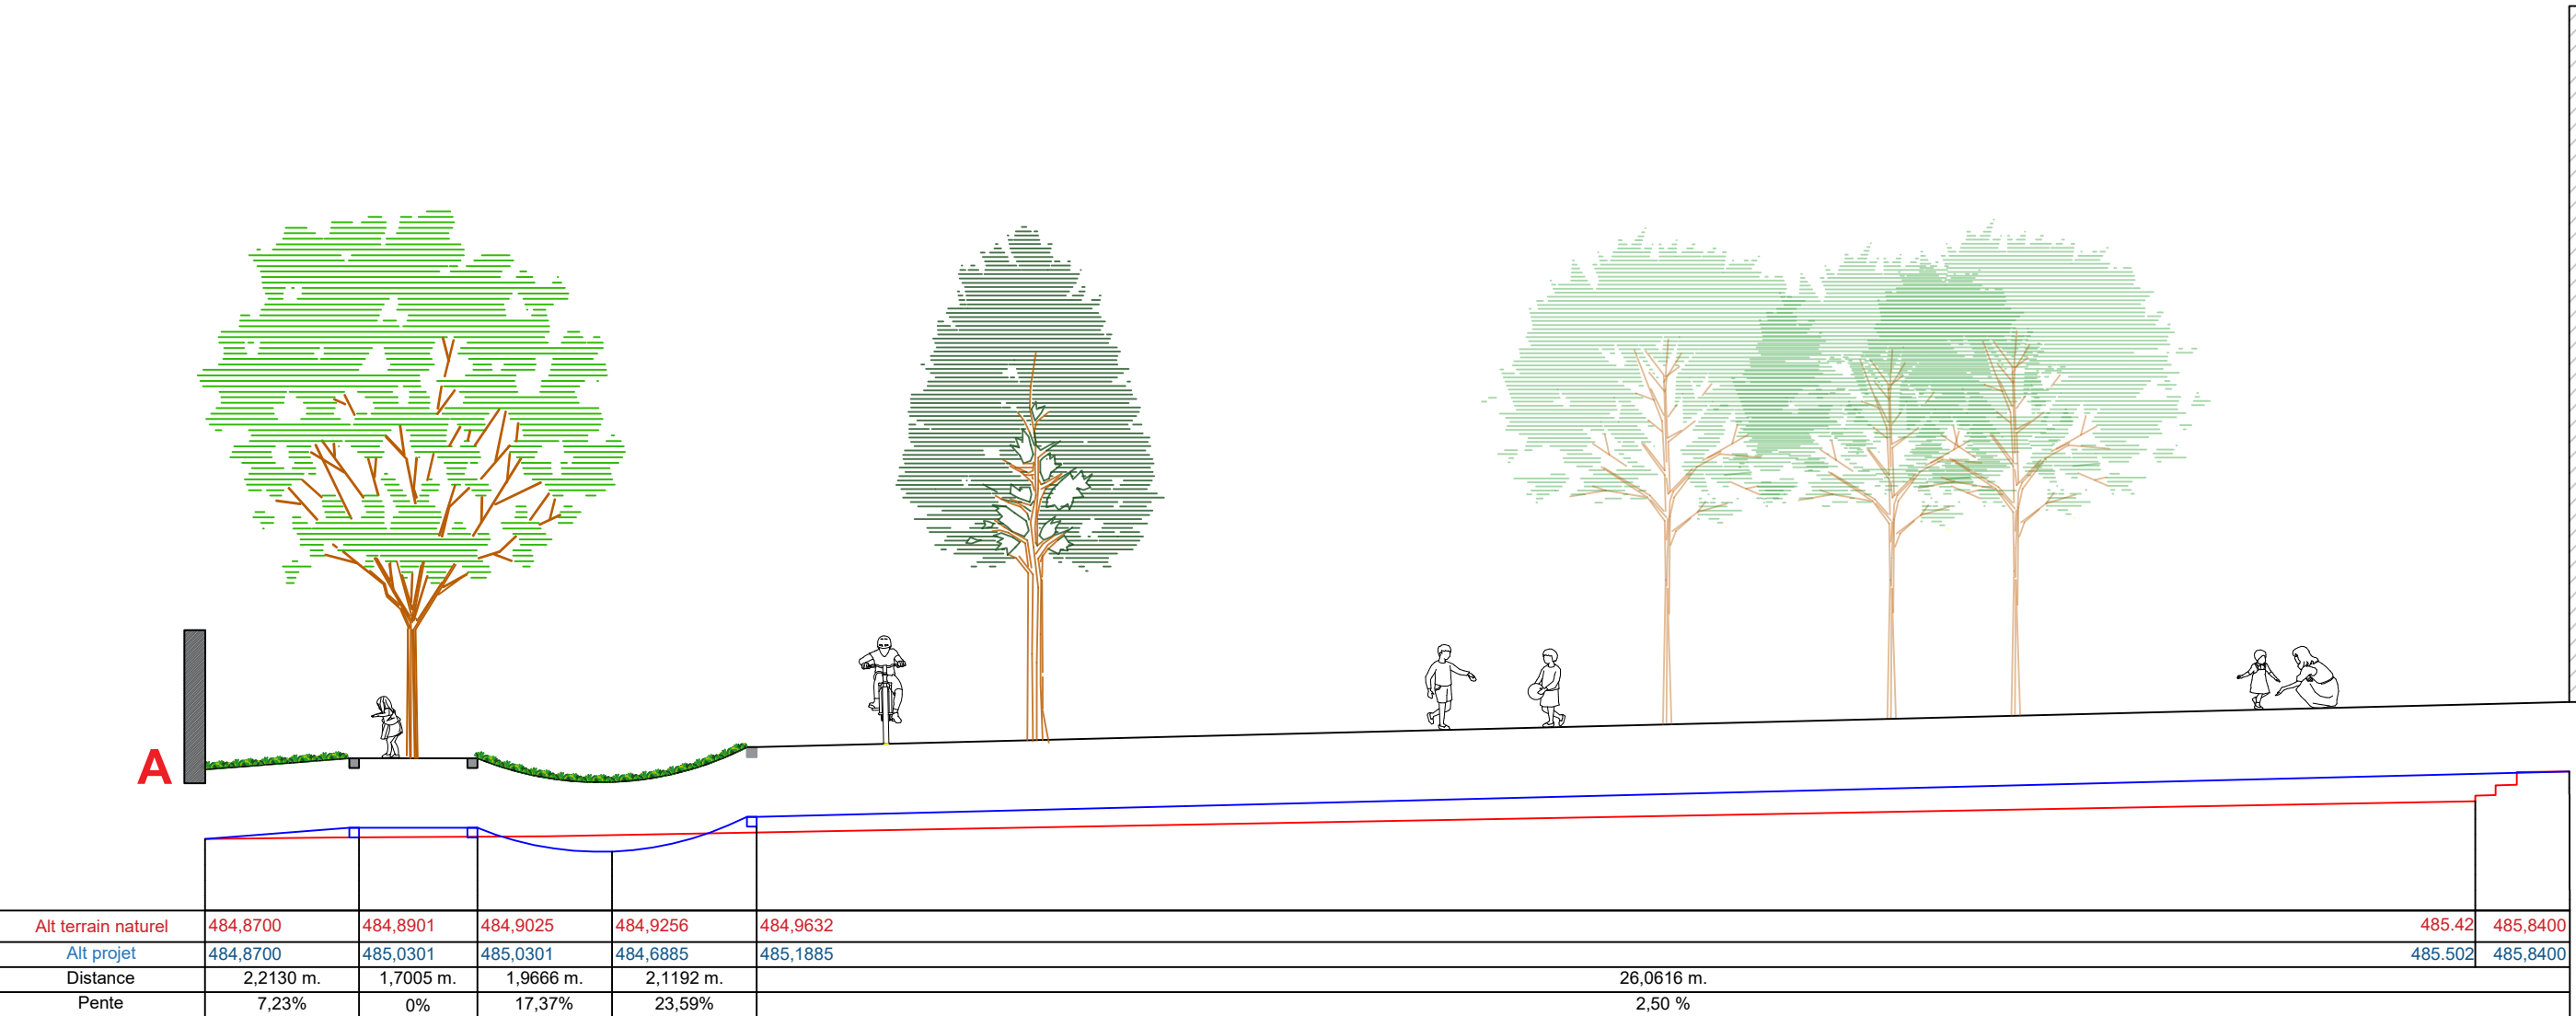


Plan de masse

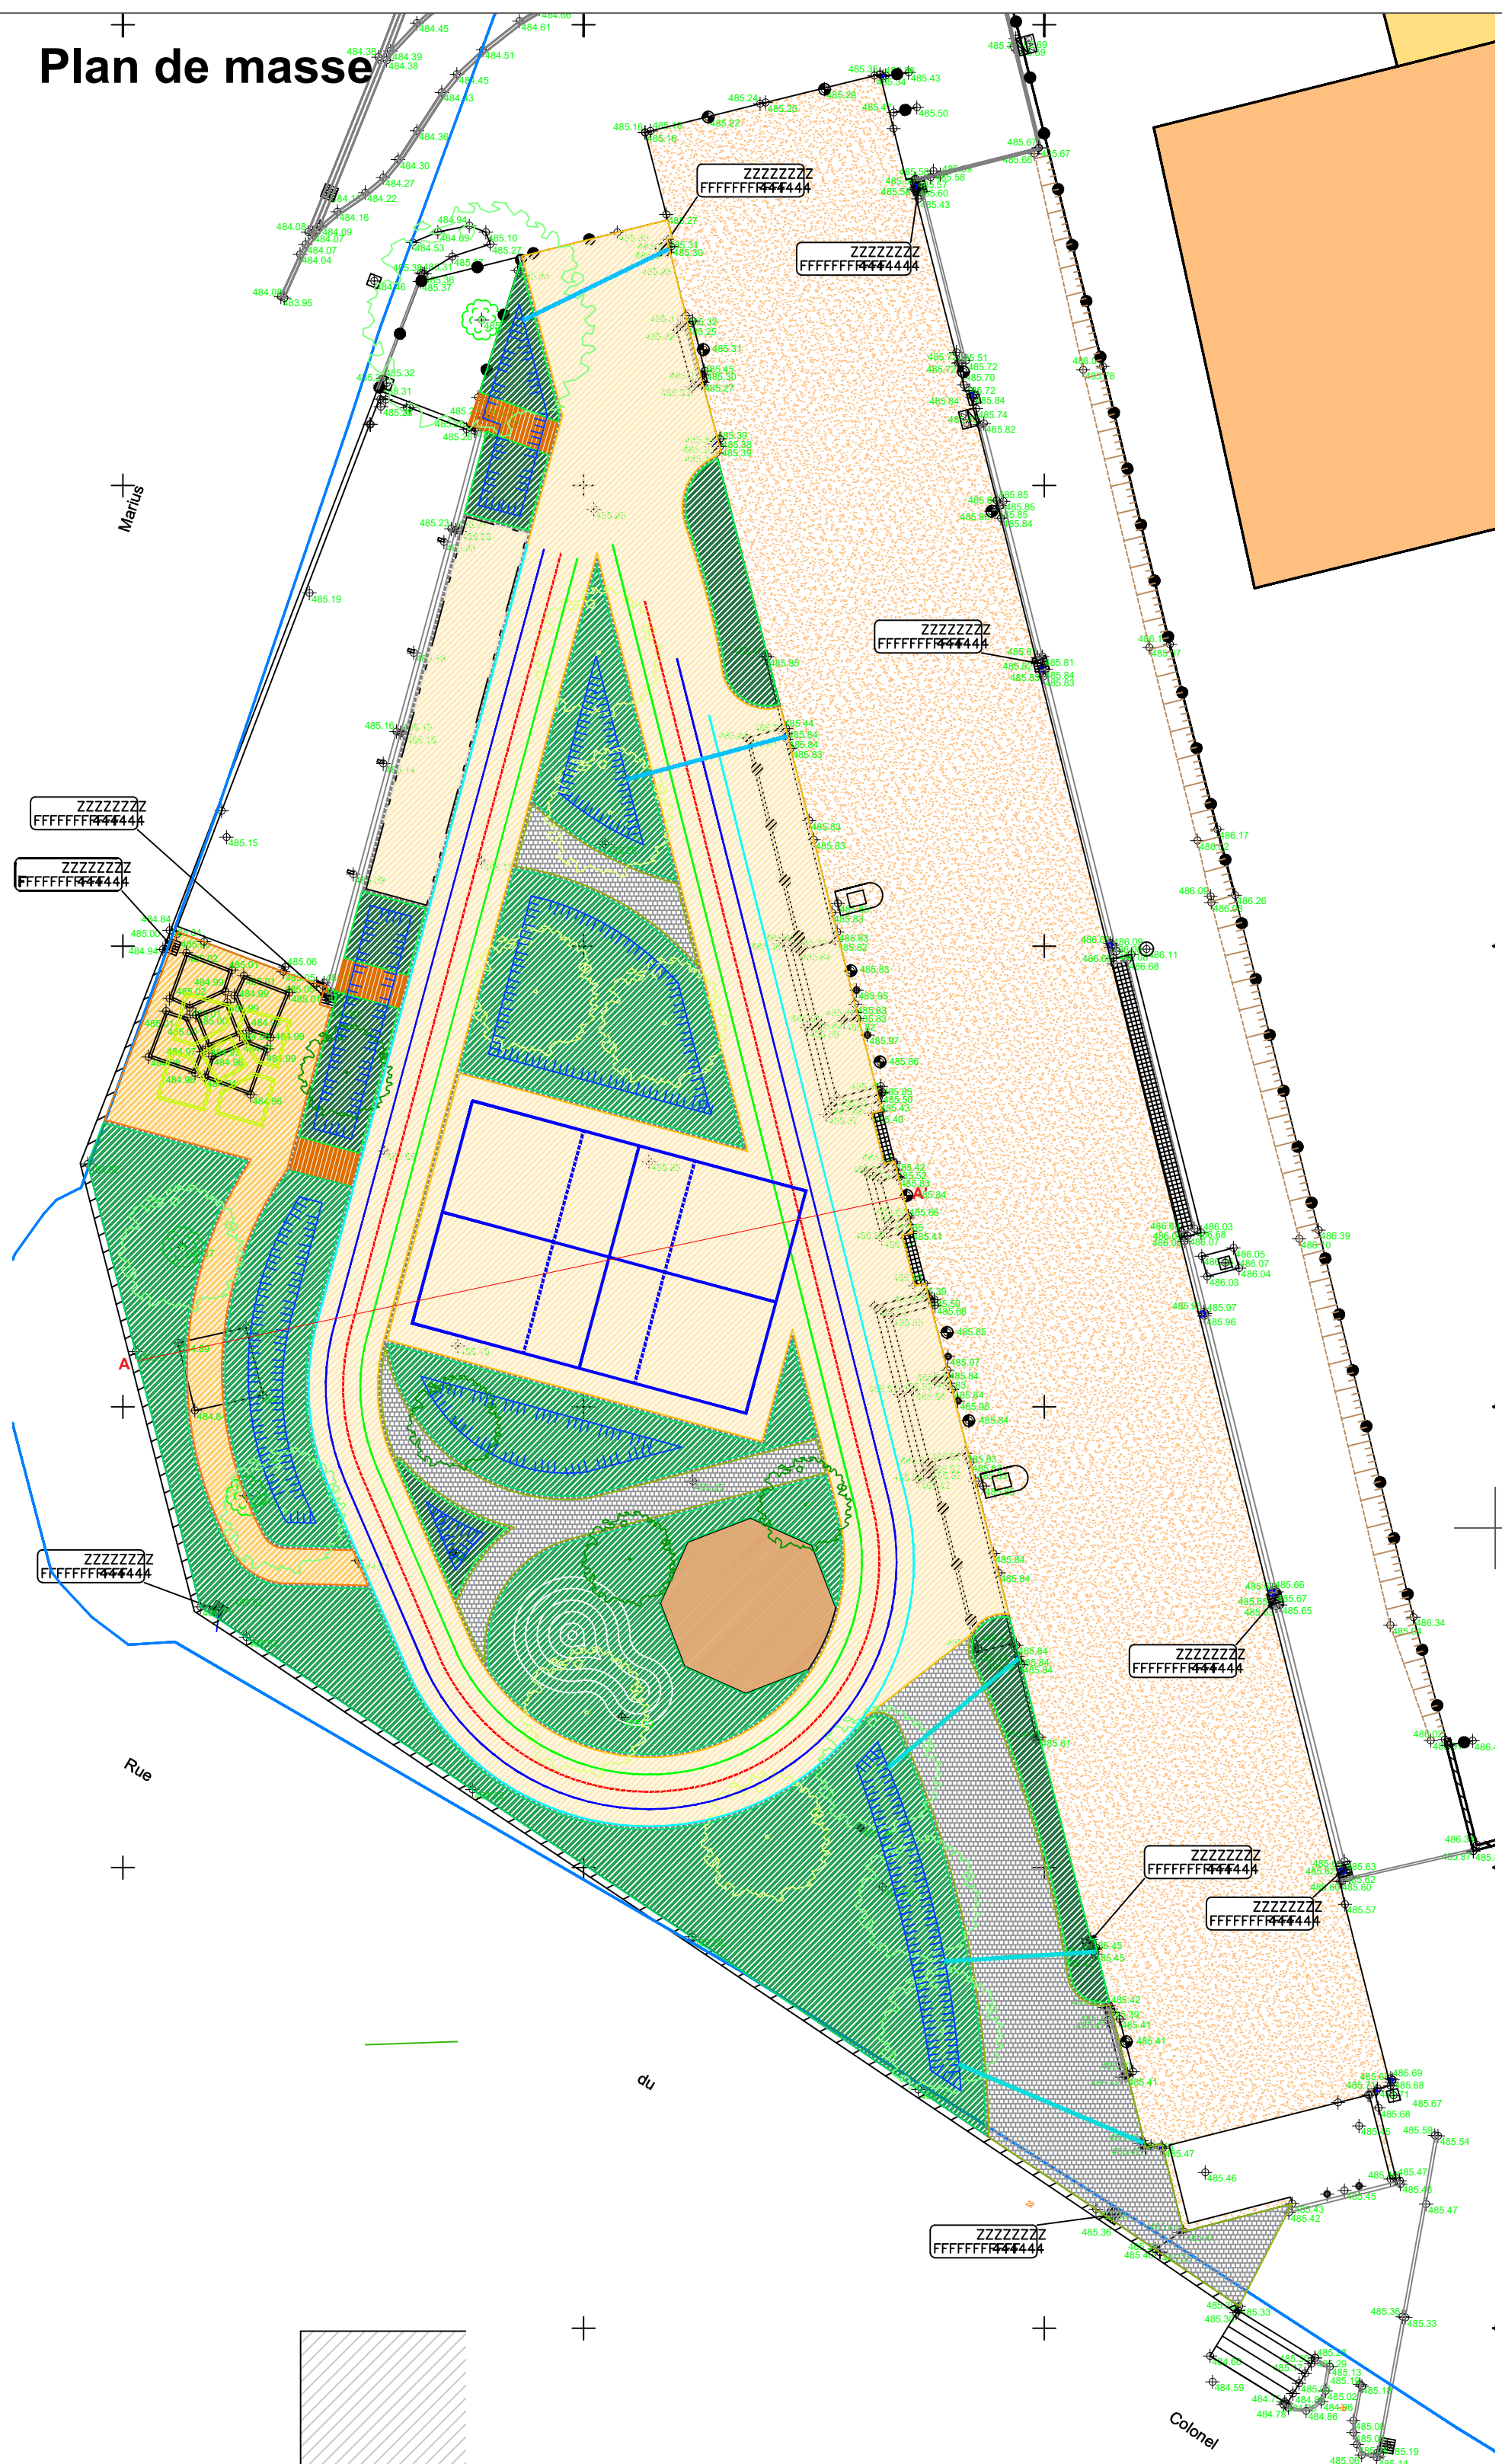

Légende

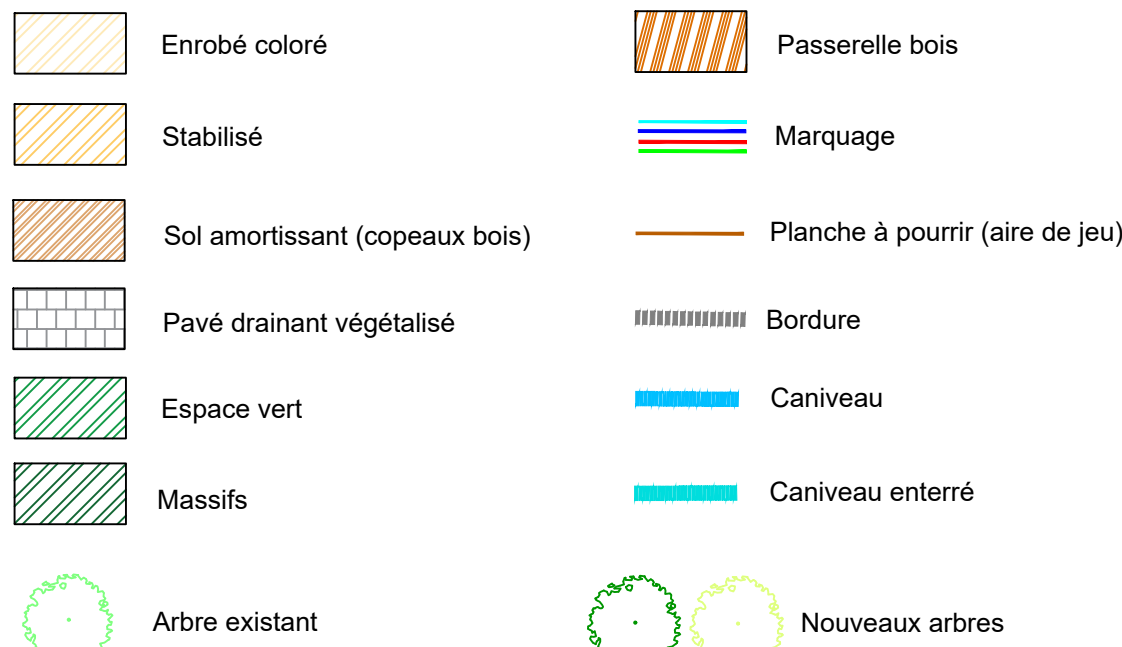

Détail technique "Bac de permaculture"

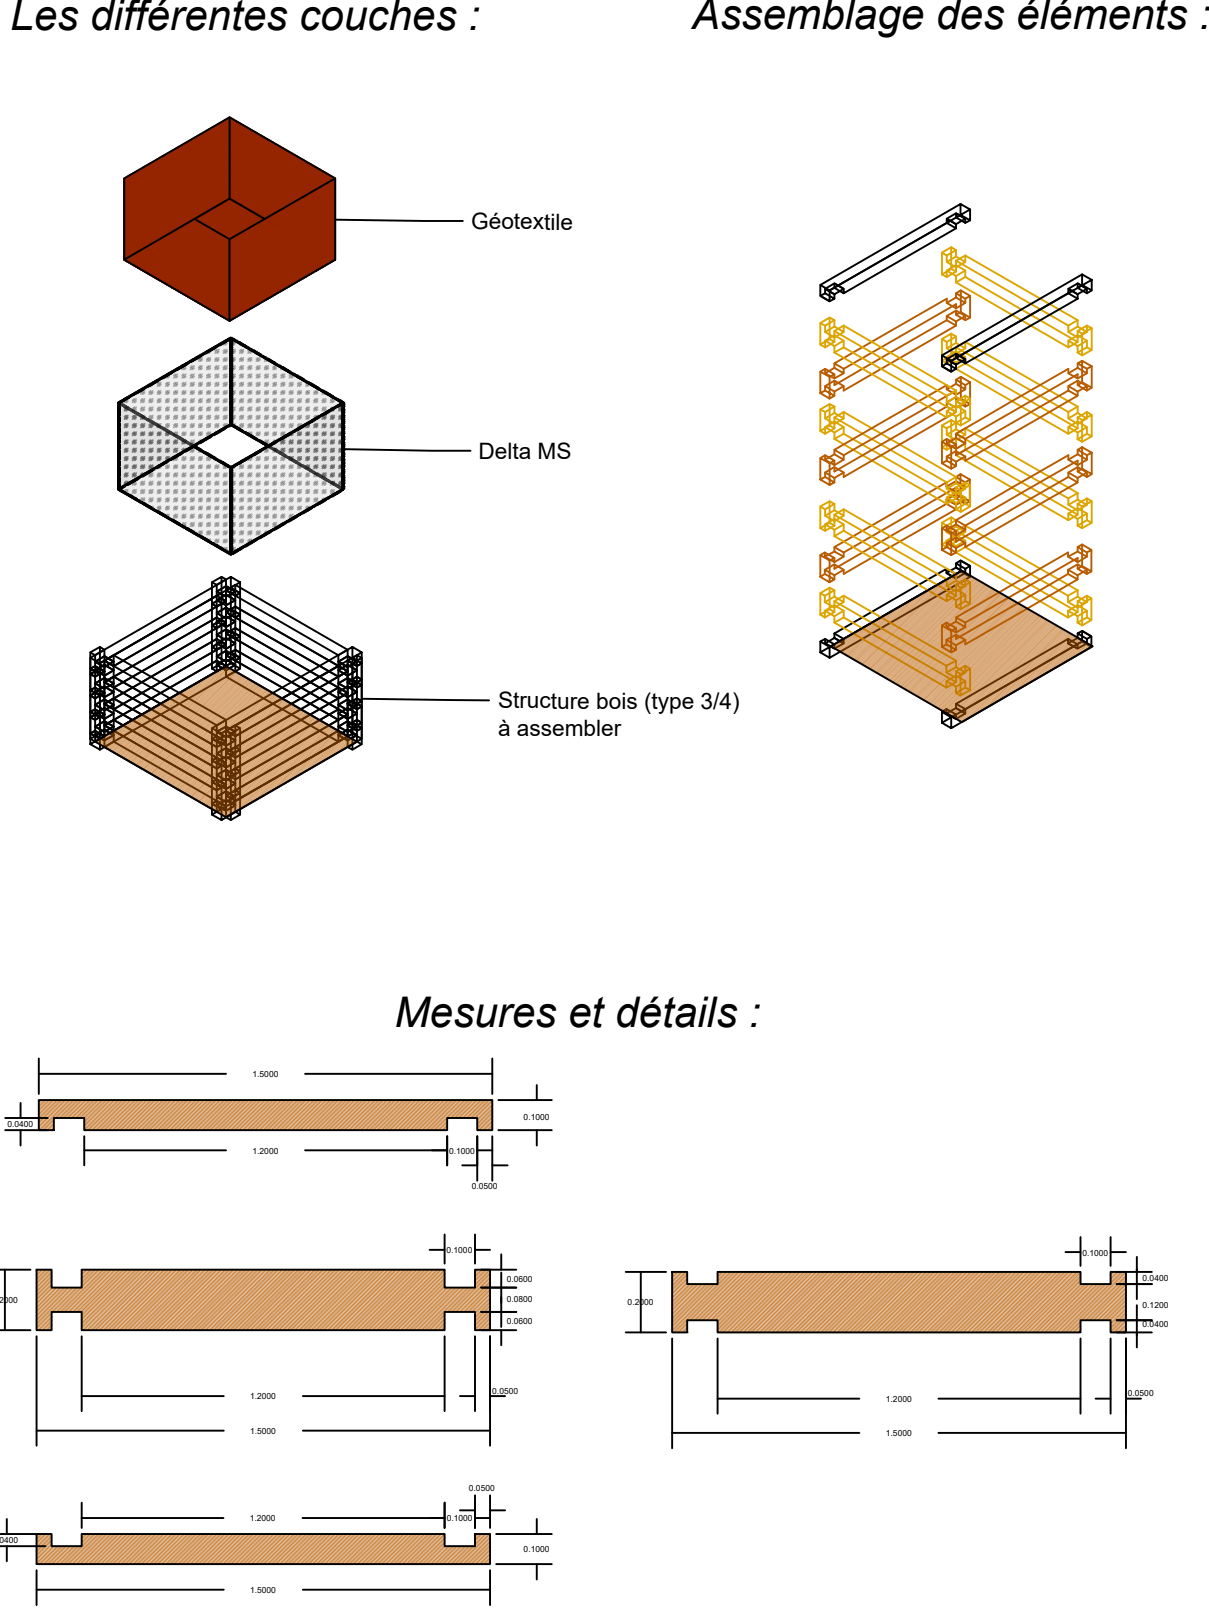

Université de Lorraine
Licence Infographie Paysagère d'Epinal
2025/2026

Désimperméabilisation et végétalisation :
Cour de l'école de Xertigny

PHASE : Projet

Echelle :

Plan masse : 1/250^{ème}
Coupe technique (vue axonométrique) : 1/70^{ème}
Détail technique : 1/25^{ème}
Plan de plantation : 1/125^{ème}
Coupe altimétrique : 1/100^{ème}

Date :
07/01/26

Format :
A1

Entreprise :
Inès HERTRICH

Vérifier par :
Jimmy GOUZOU