



Boulevart Victor Hugo

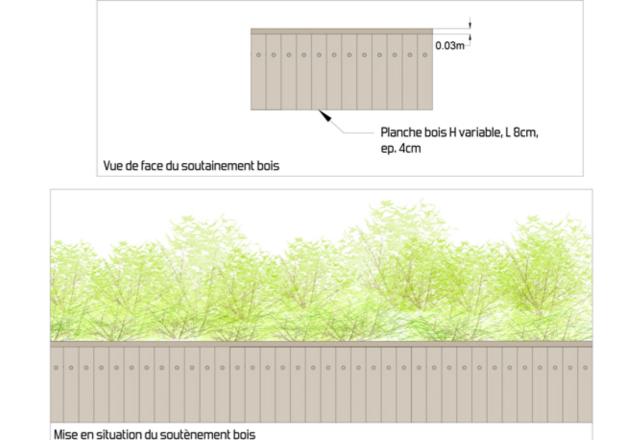

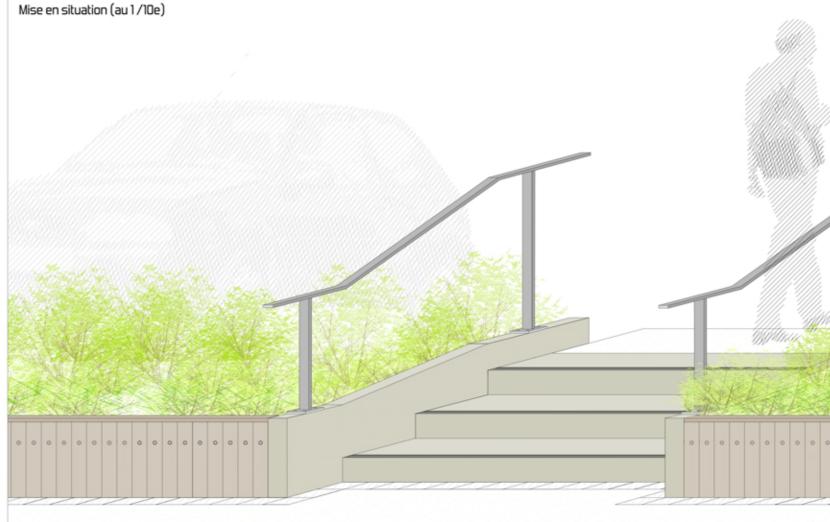



Xipartement de l'Oise

Ville de Chepy en Valois

Détails : Escaliers et Document : Soutènements (planche 1)

Echelle: 1/20 e

Phase: DCE

Indice: A

Date:



