


Le contexte



Localisation : Nancy ville
 Réalisation : 2016
 Superficie total : 530 m²
 Superficie à aménager : 400 m²



État des lieux

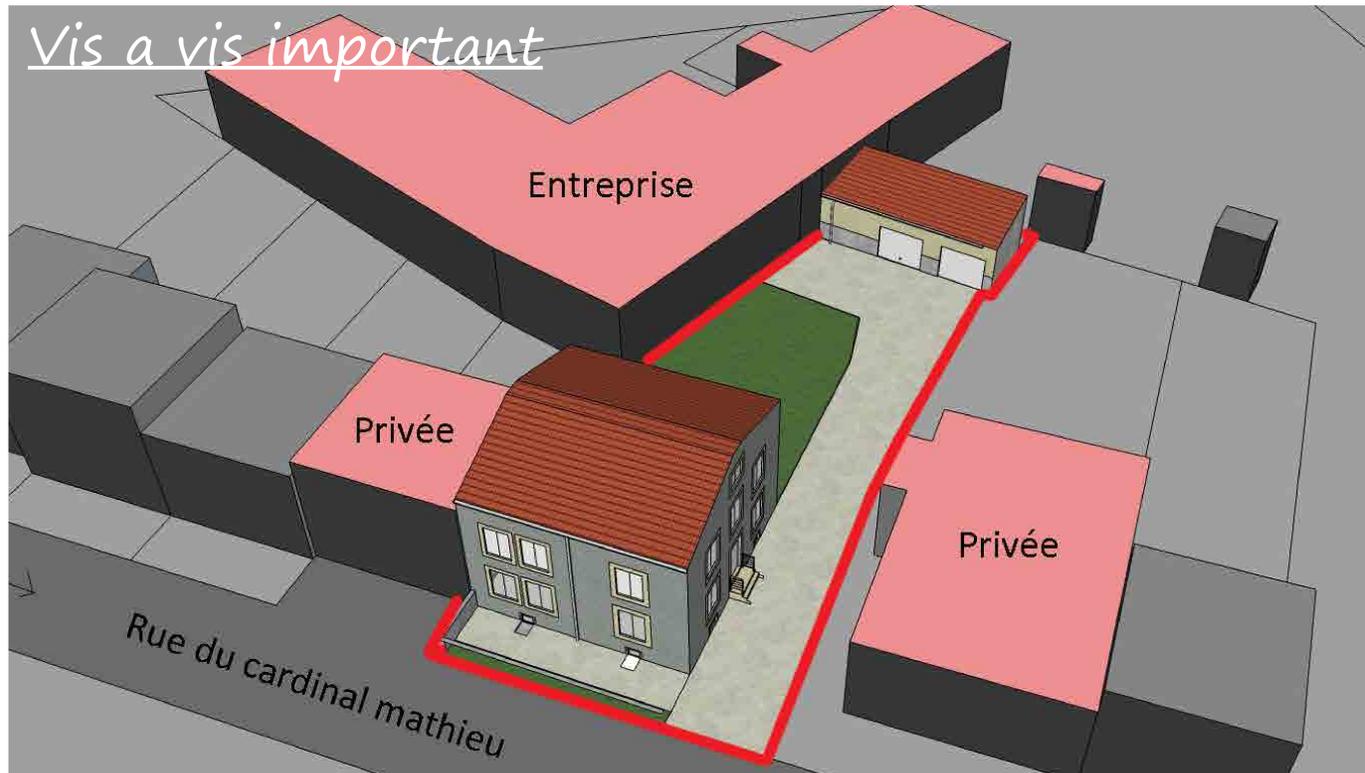

Analyse - Intentions

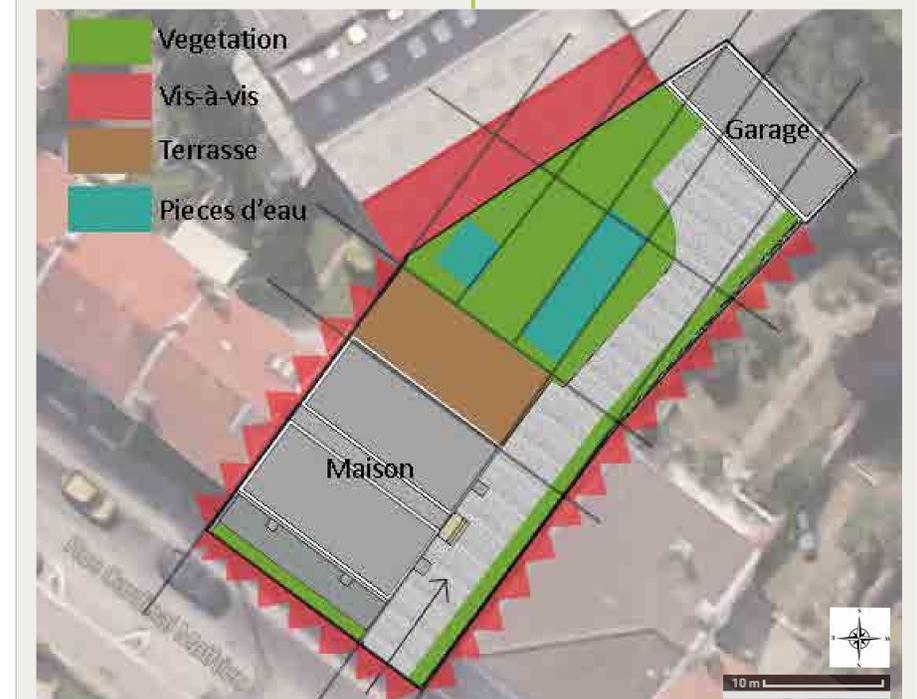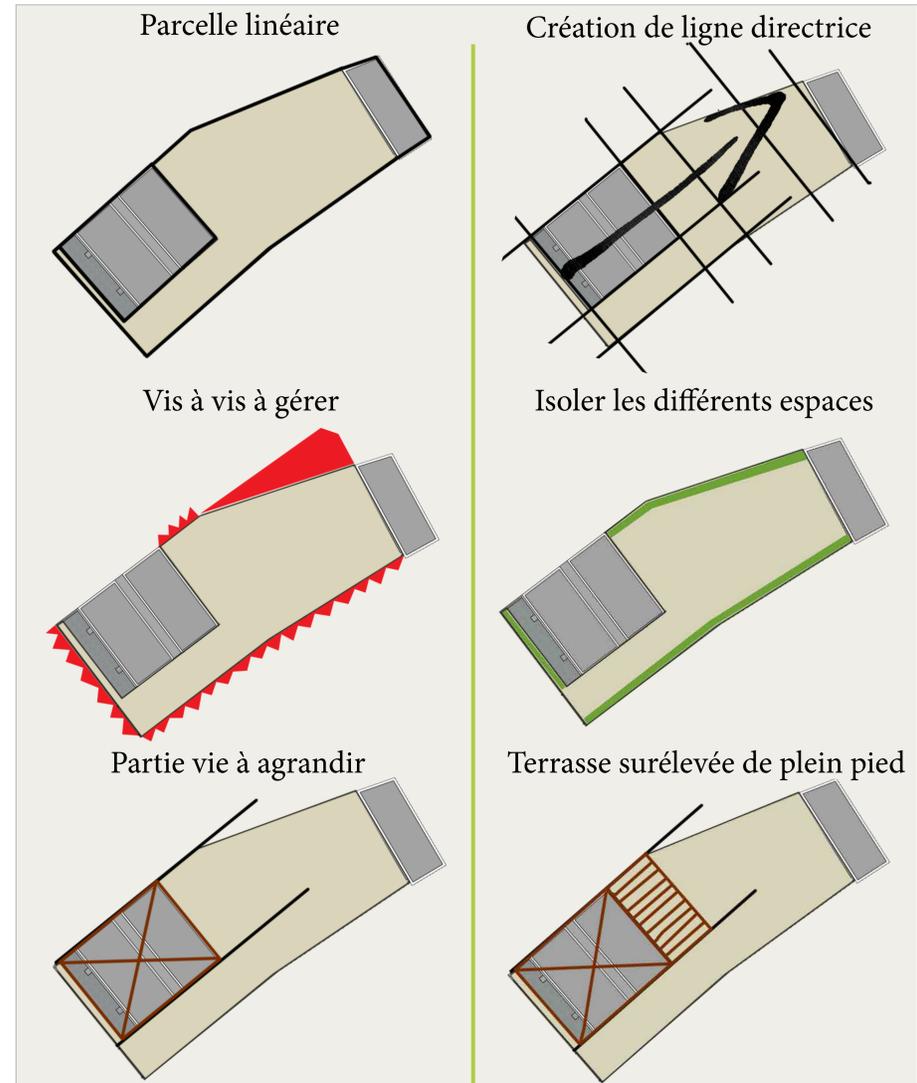

A RESTRUCTURER ET A VALORISER ...

Plan masse texturé



1 Perspective depuis le salon de jardin



2 Perspective depuis l'entrée



3 Vue d'ensemble de la partie terrasse




4 Vue depuis le jardin



Coupe de principe projet

PAR LE BIAIS DE TECHNIQUES RECHERCHÉES.


Stratégie végétale

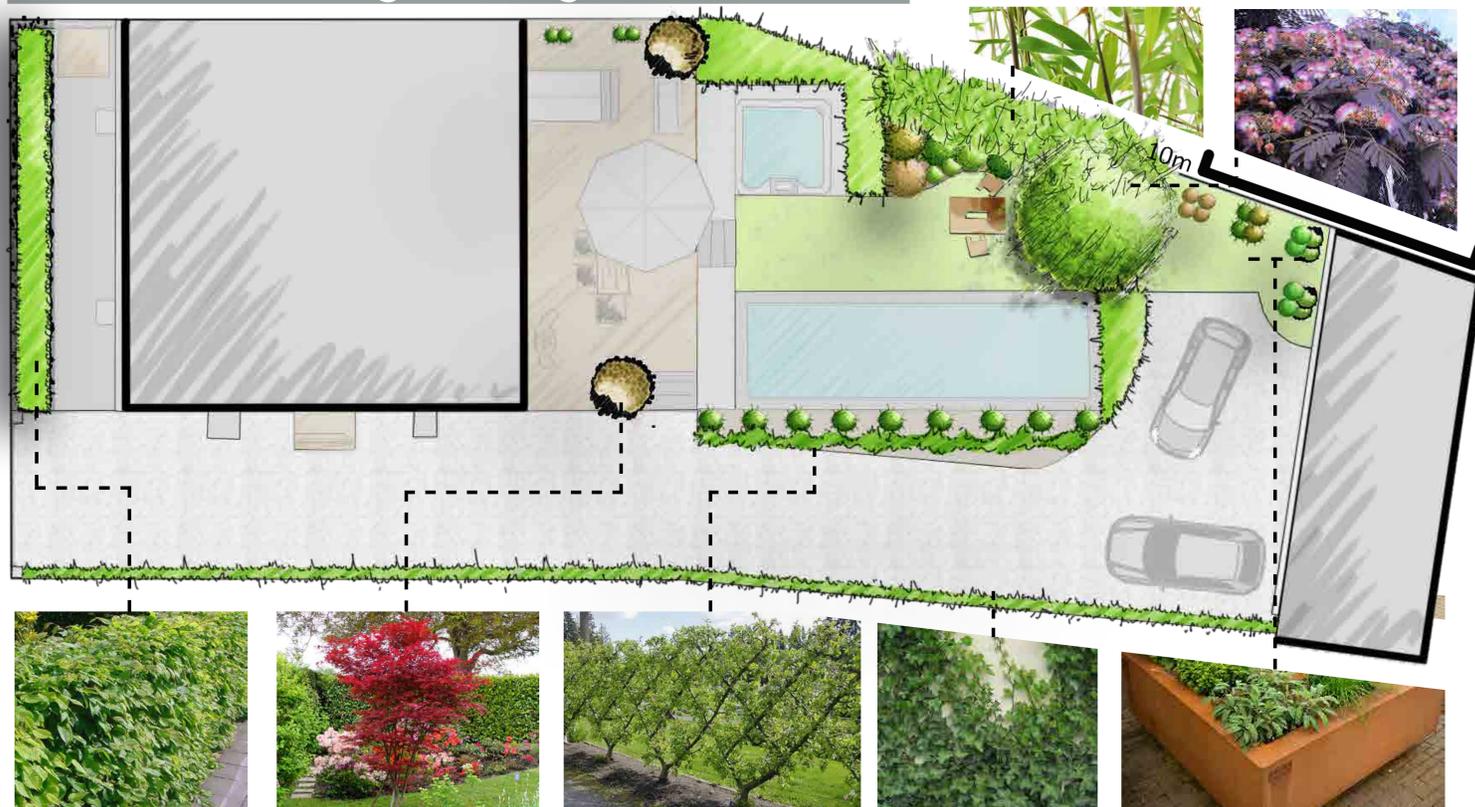


PALETTES MATÉRIAUX



PALETTES VÉGÉTALES

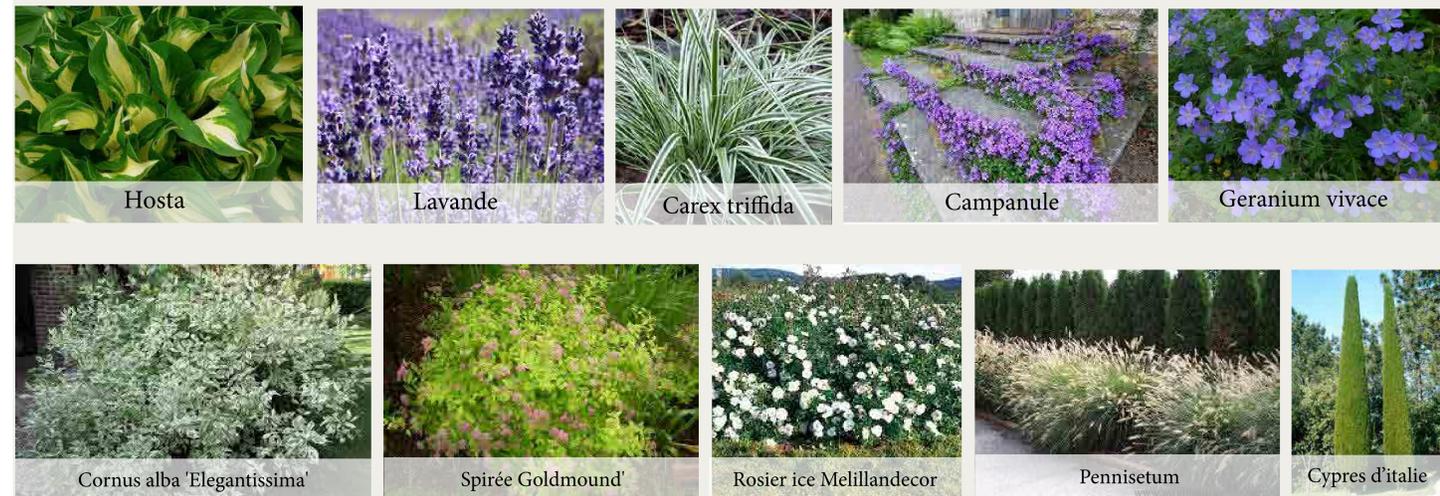

Détail technique de la terrasse bois

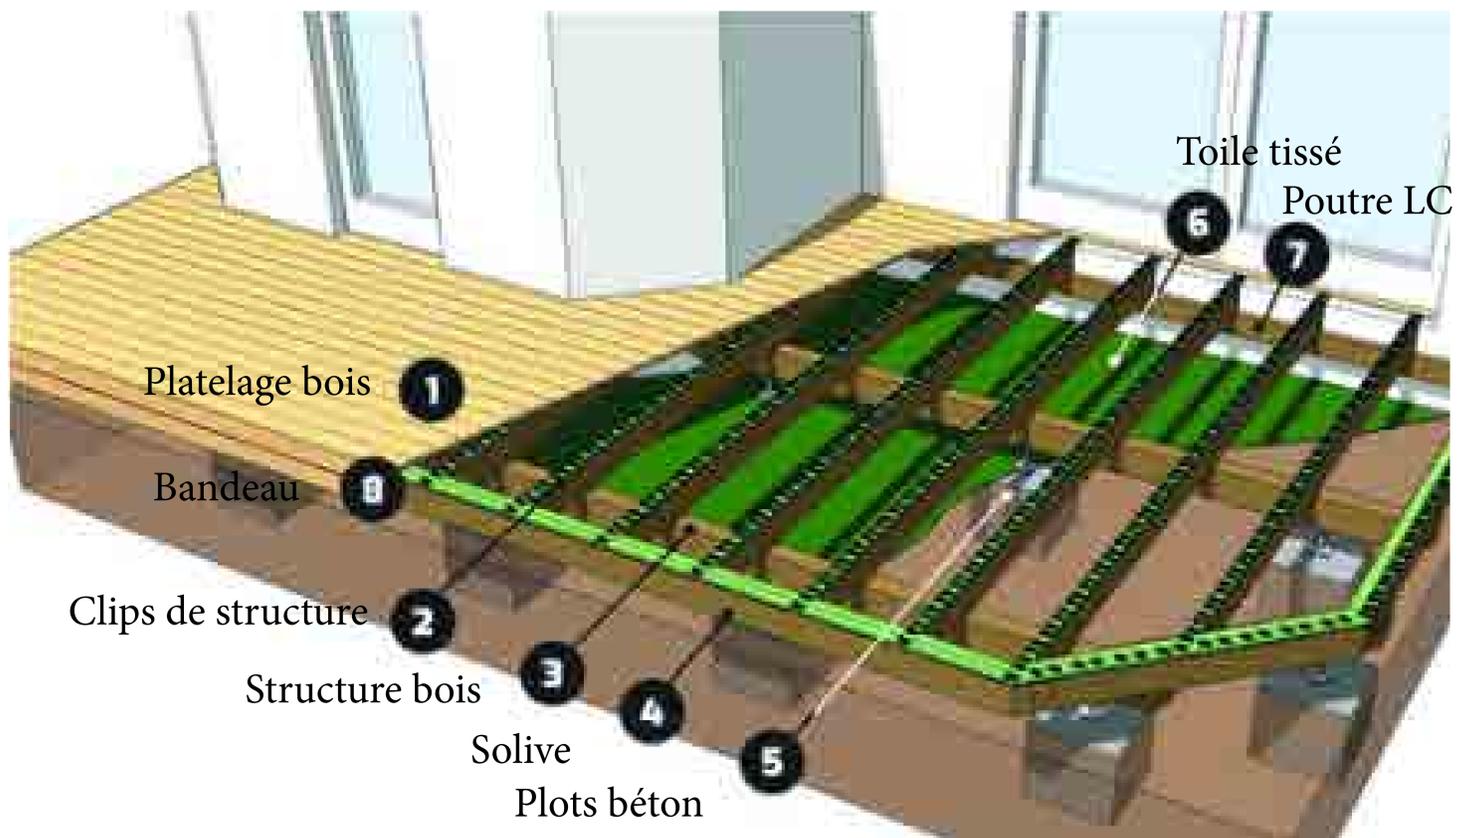

Coûts des travaux

88 852,54 €

Piscine et Spa	Végétale	Minéral	Bois
39,70% soit 35280€	24,84% soit 22073€	23,44% soit 20829 €	Detail Technique*
0%			100%

Détail technique*

10 670,11 €

① Platelage bois	77 U	54.24 €	4176.08 €
② Cover rail + clips	25 U	33,79 €	482.82 €
③ Structure bois	1 Ens	-	2973.52 €
④ Solive	28 U	31,74 €	1085.32 €
⑤ Plots béton	6 U	64.23 €	385,31 €
⑥ Toile tissé	2 U	45.08 €	90.61 €
⑦ Poutre lamellé collée	22,97 mL	39,23 €	901.11 €
⑧ Bandeau de structure	6,20 m ²	92.53 €	573.36 €