



Zone 1

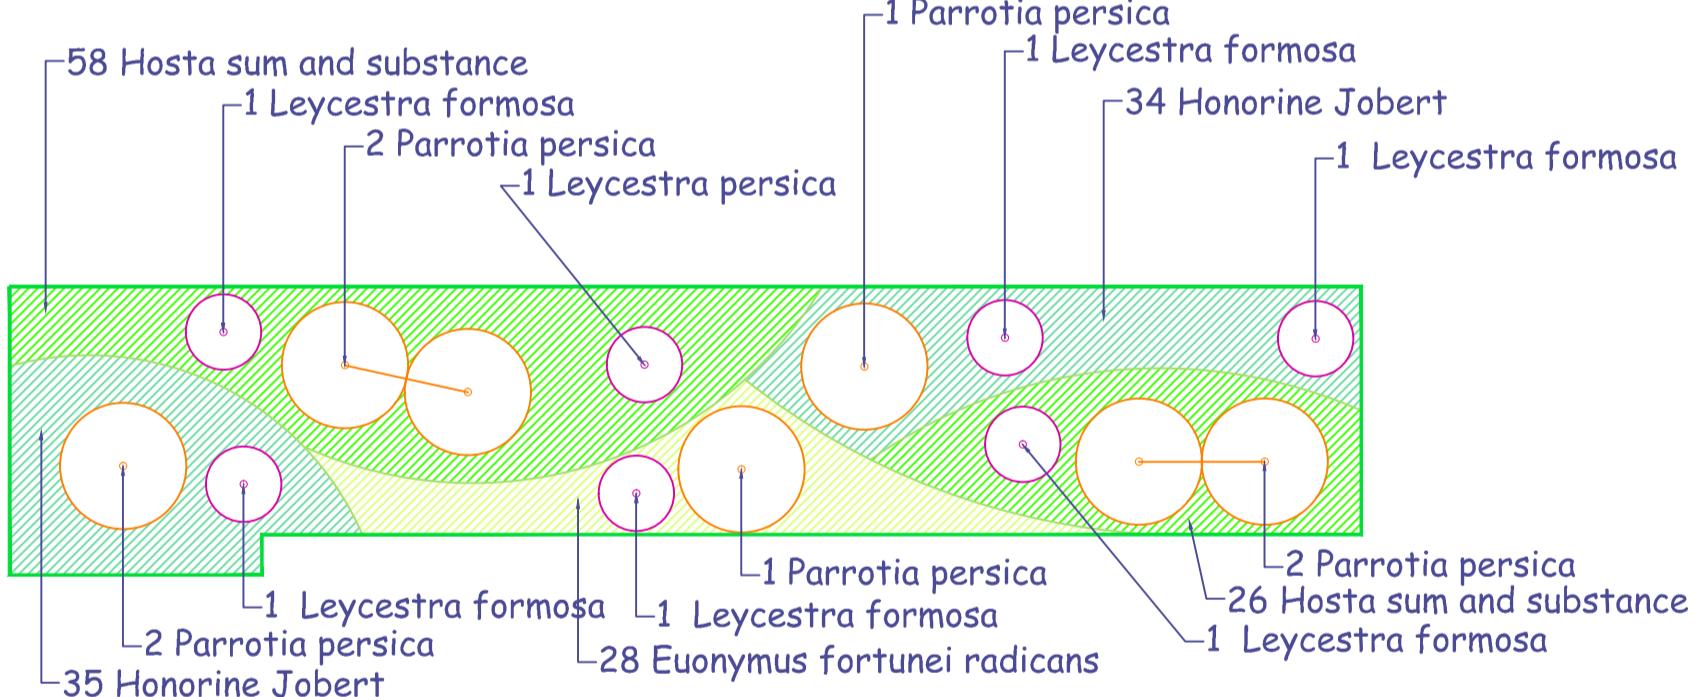


Zone 3


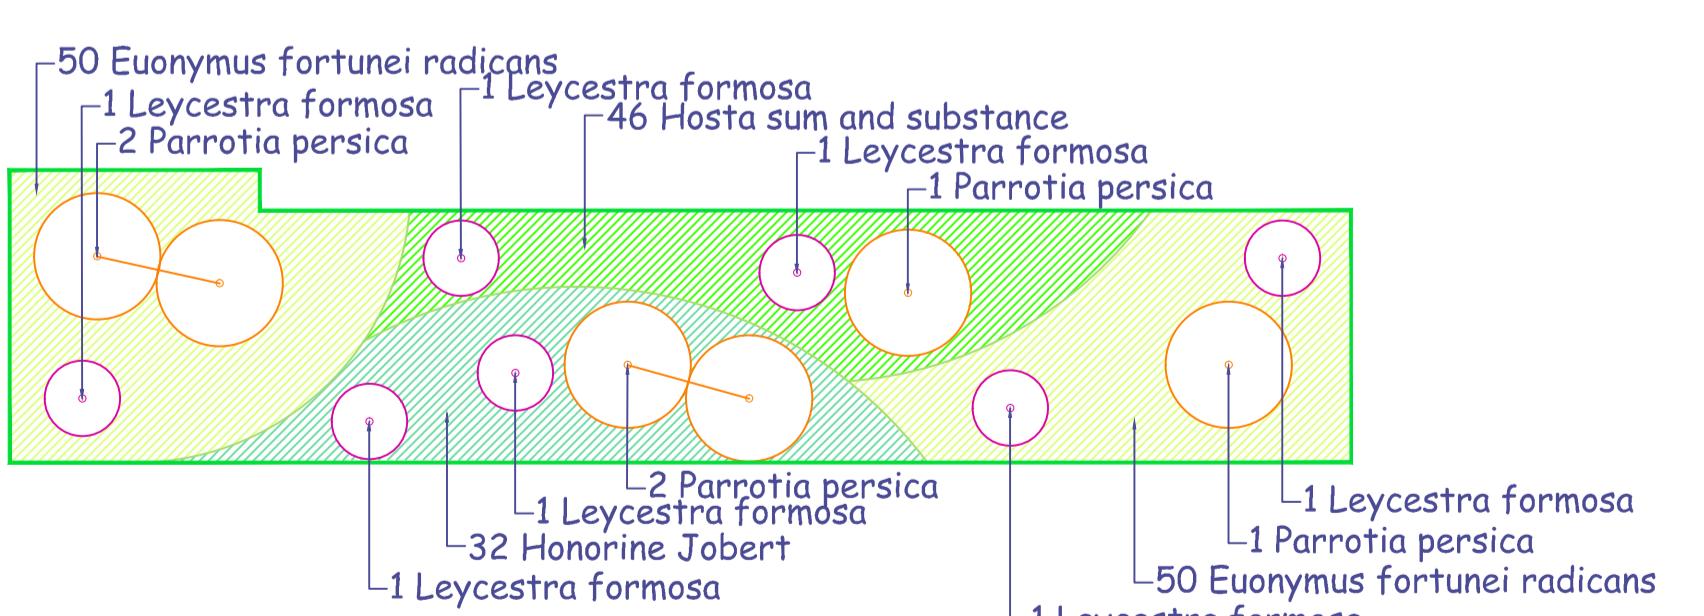


6 Pennisetum alopecoroides
1 Ginkgo biloba
40 Helixine soleirolii


Zone 4

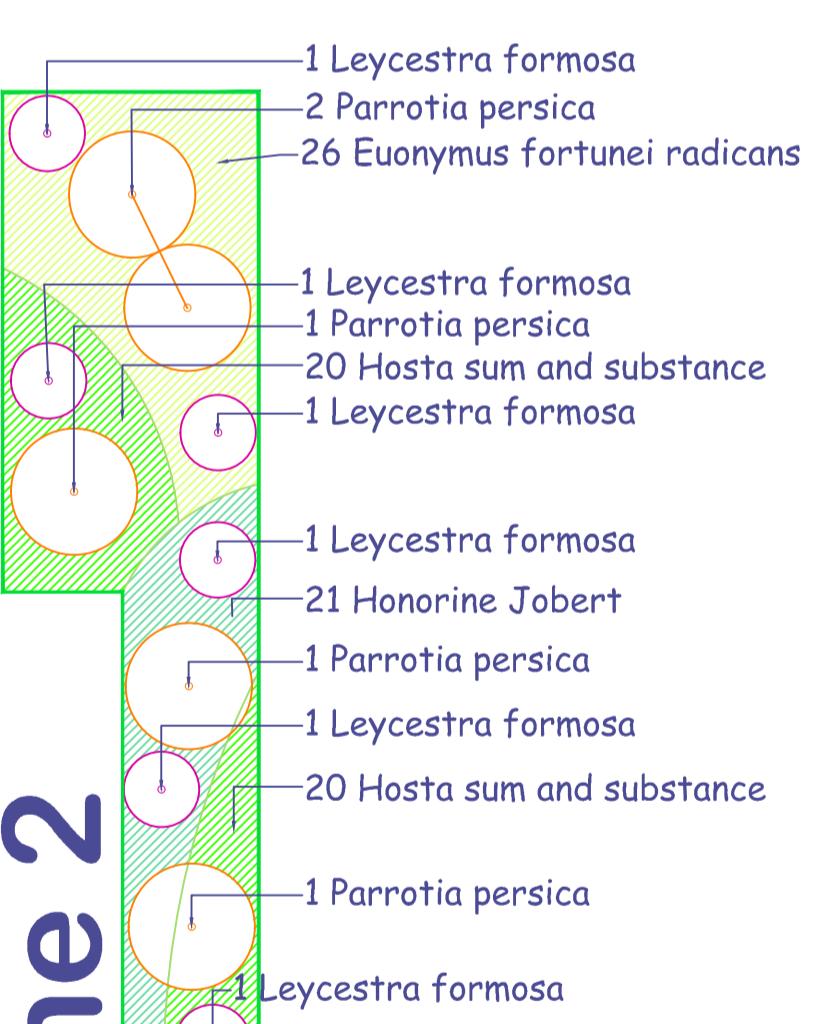

Zone 5

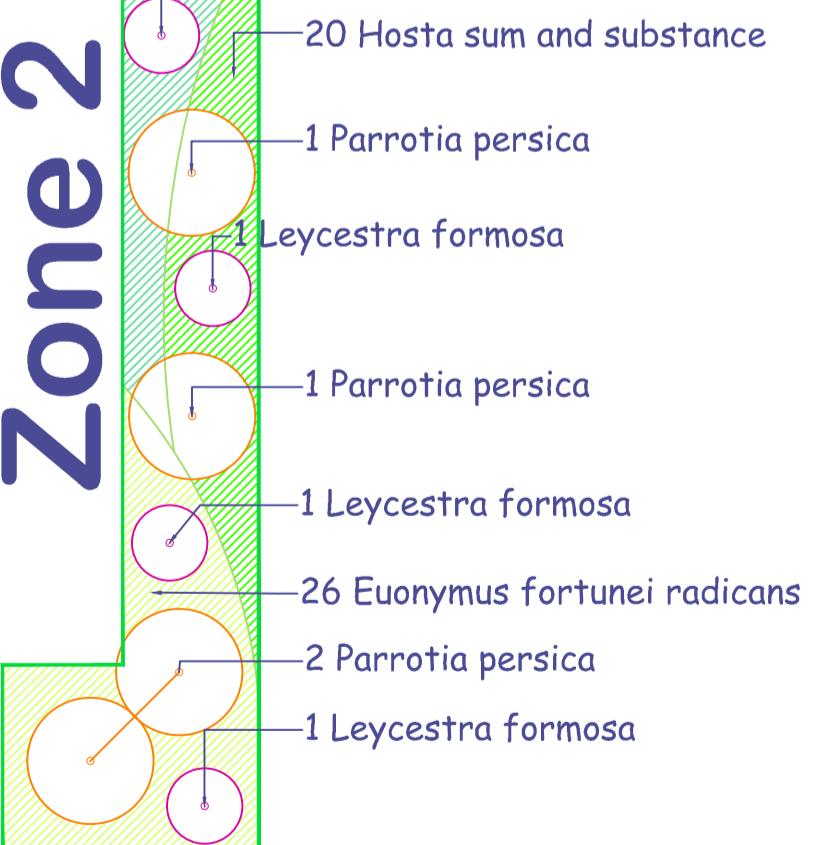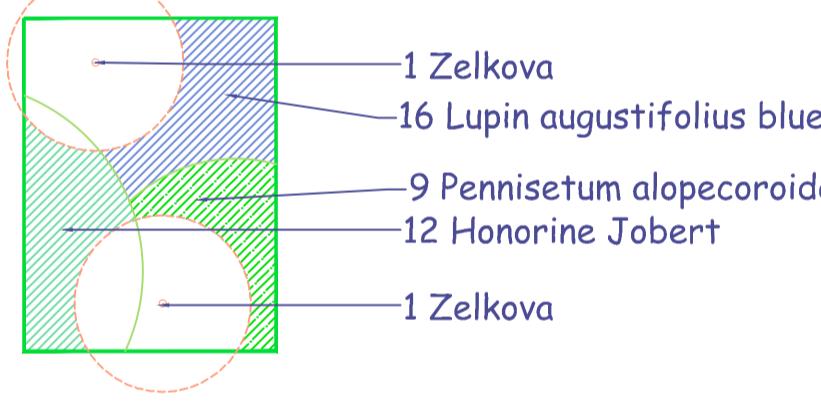

Zone 6

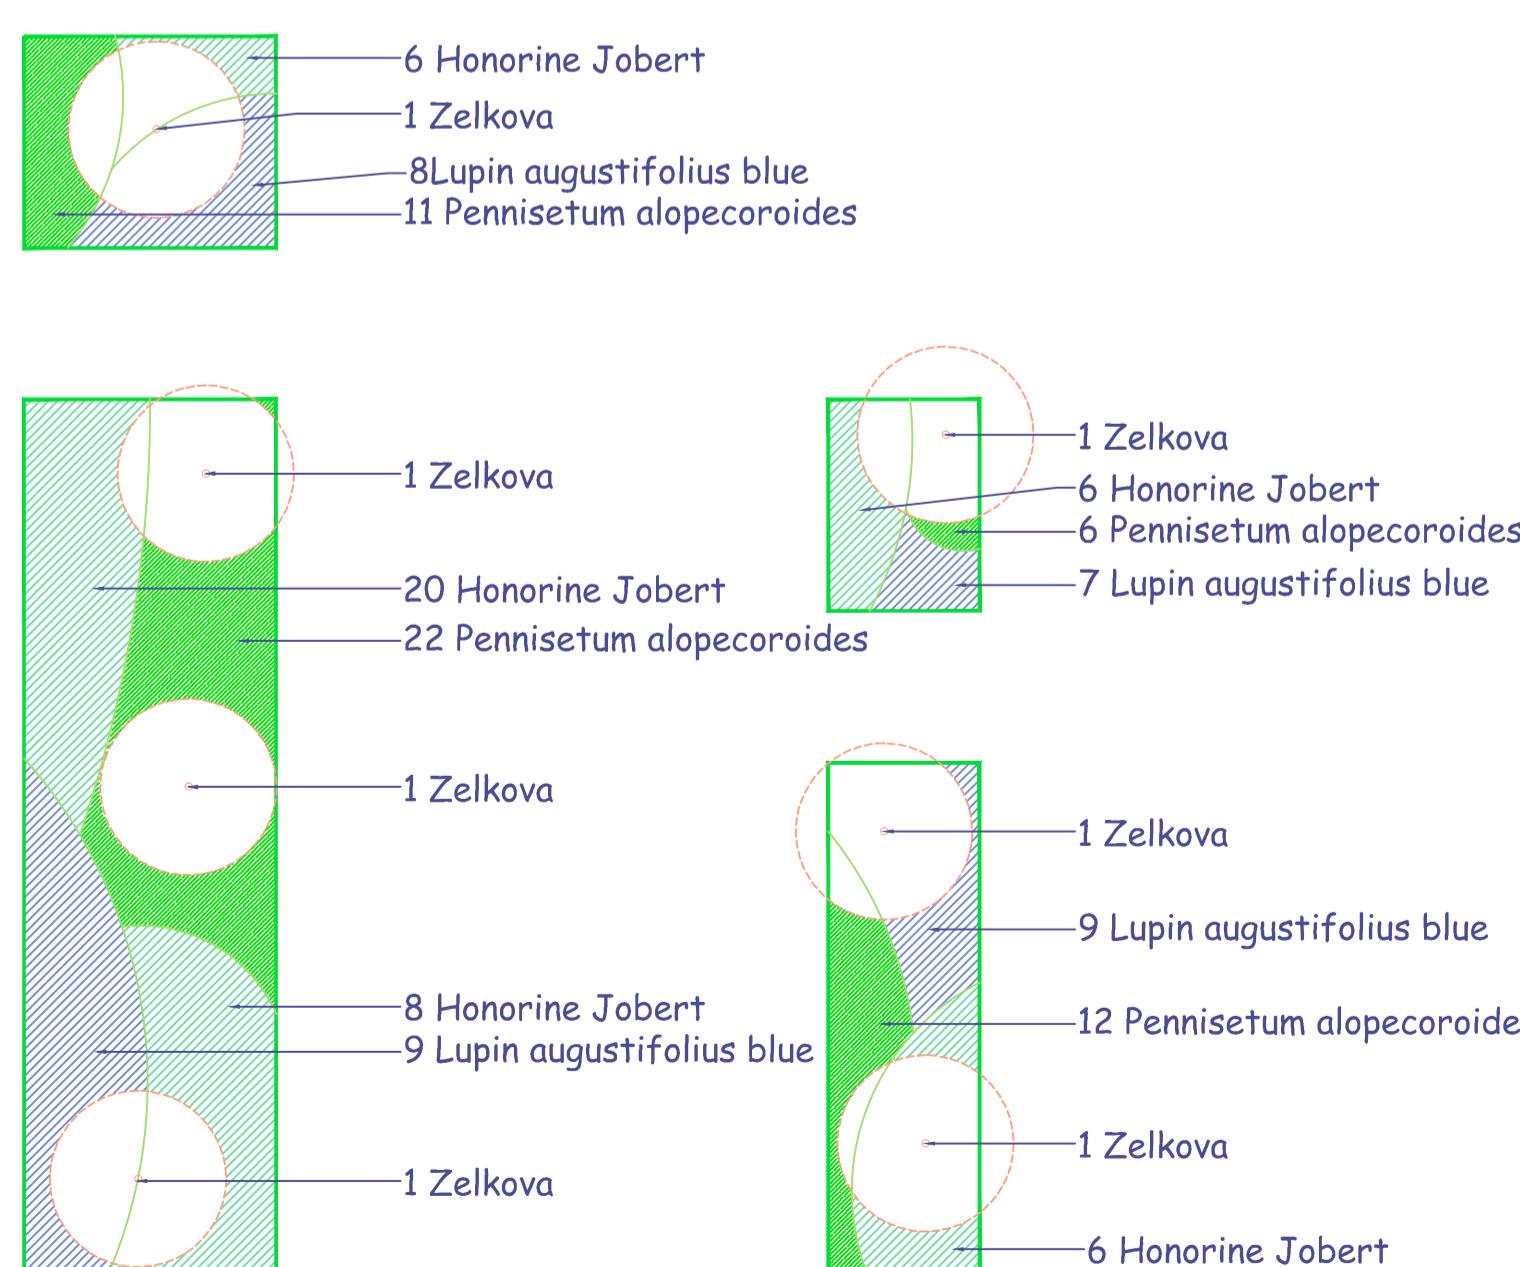

GRAND LYON
COMMUNAUTE URBAINE

REPROJET
D'AMÉNAGEMENT DU
SQUARE DE BARCELONNE

20 RUE LAC 69399 LYON
CEDEX 03 BP 3103

16/07/2010

DÉTAILS PLANTATION: PLAN MASSE:
1/150 1/500

MAÎTRE D'OUVRAGE LE GRAND LYON
20 RUE LAC LYON
CEDEX 03 BP 3103
TÉLÉPHONE : 04 78 63 40 40

MAÎTRE D'ŒUVRE
GOUTTE THIBAUT
LPIP EPINAL
EXPERT PAYSAGISTE
TÉLÉPHONE : 06 58 43 23 88

