

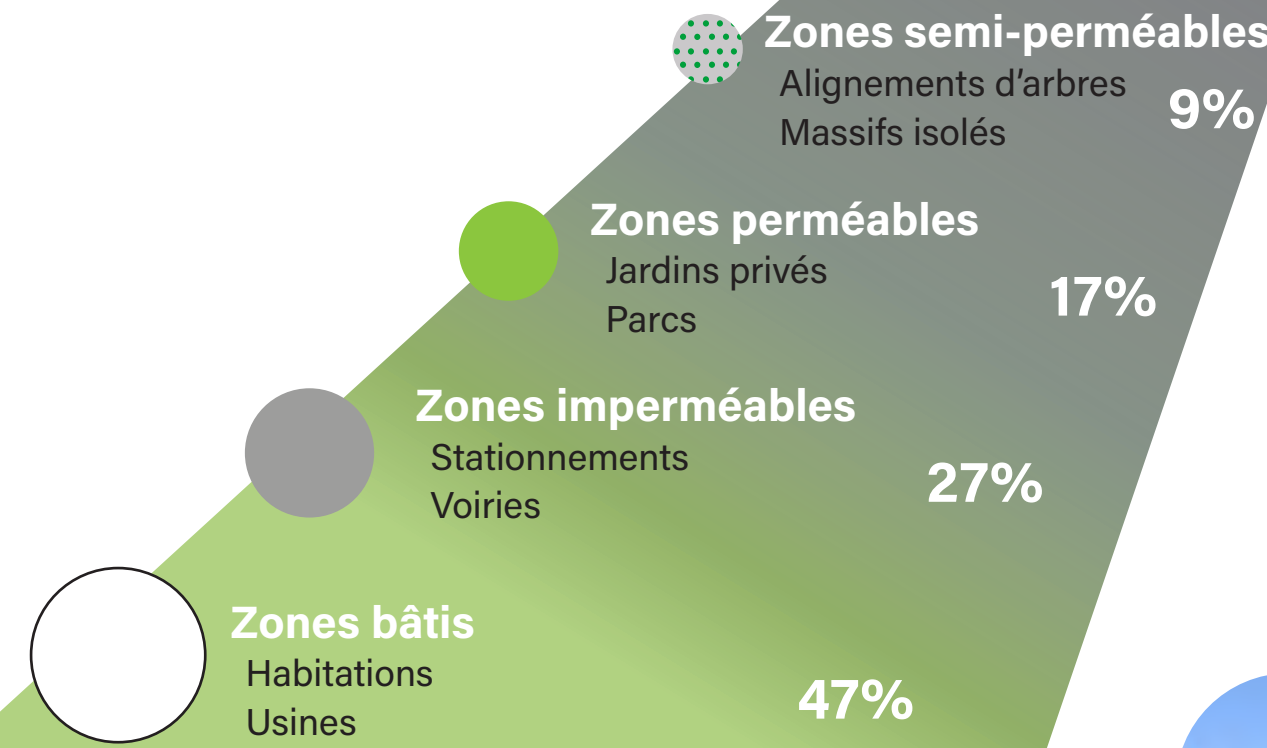


UNE FRICHE INDUSTRIELLE

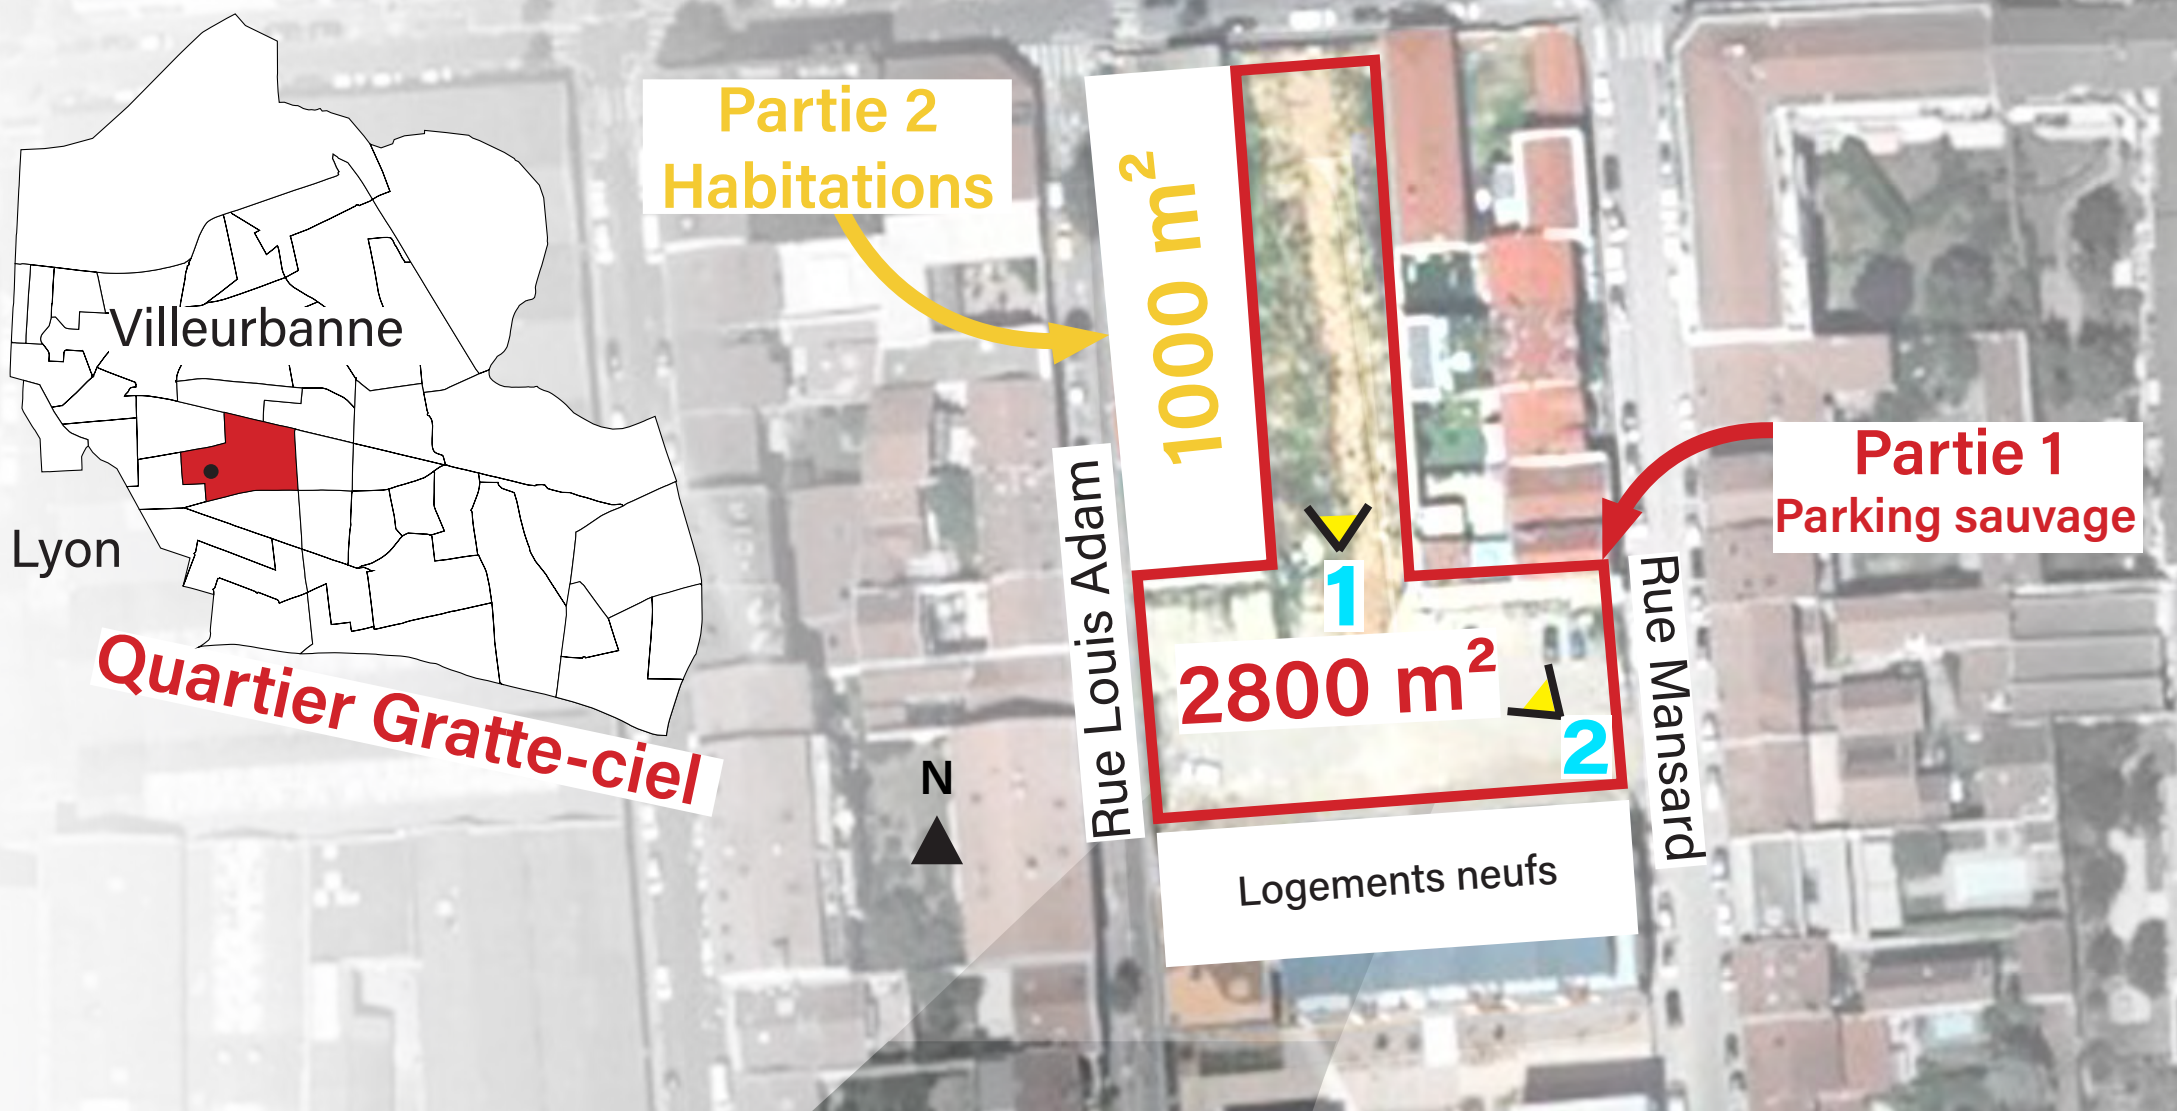


Répartition des proportions surfaciques


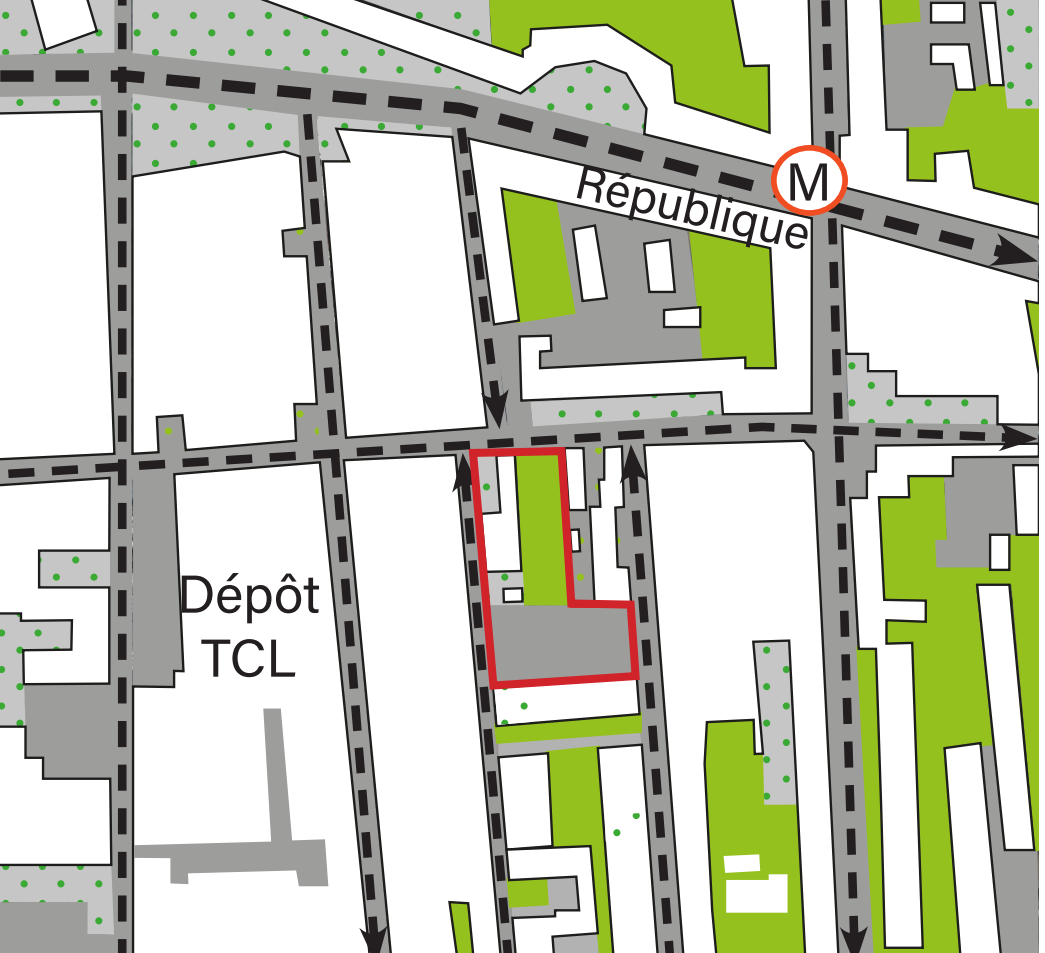


- + Création d'un îlot de fraîcheur urbain
- + Favoriser la biodiversité en ville
- + Assainir et perméabiliser le terrain
- + Faciliter l'accessibilité du futur jardin
- + Utiliser des matériaux qualitatifs et locaux
- + Limiter les exports et imports de matières
- + Gestion différenciée des espaces verts
- + Création de zones d'ombrage immédiate


Objectifs

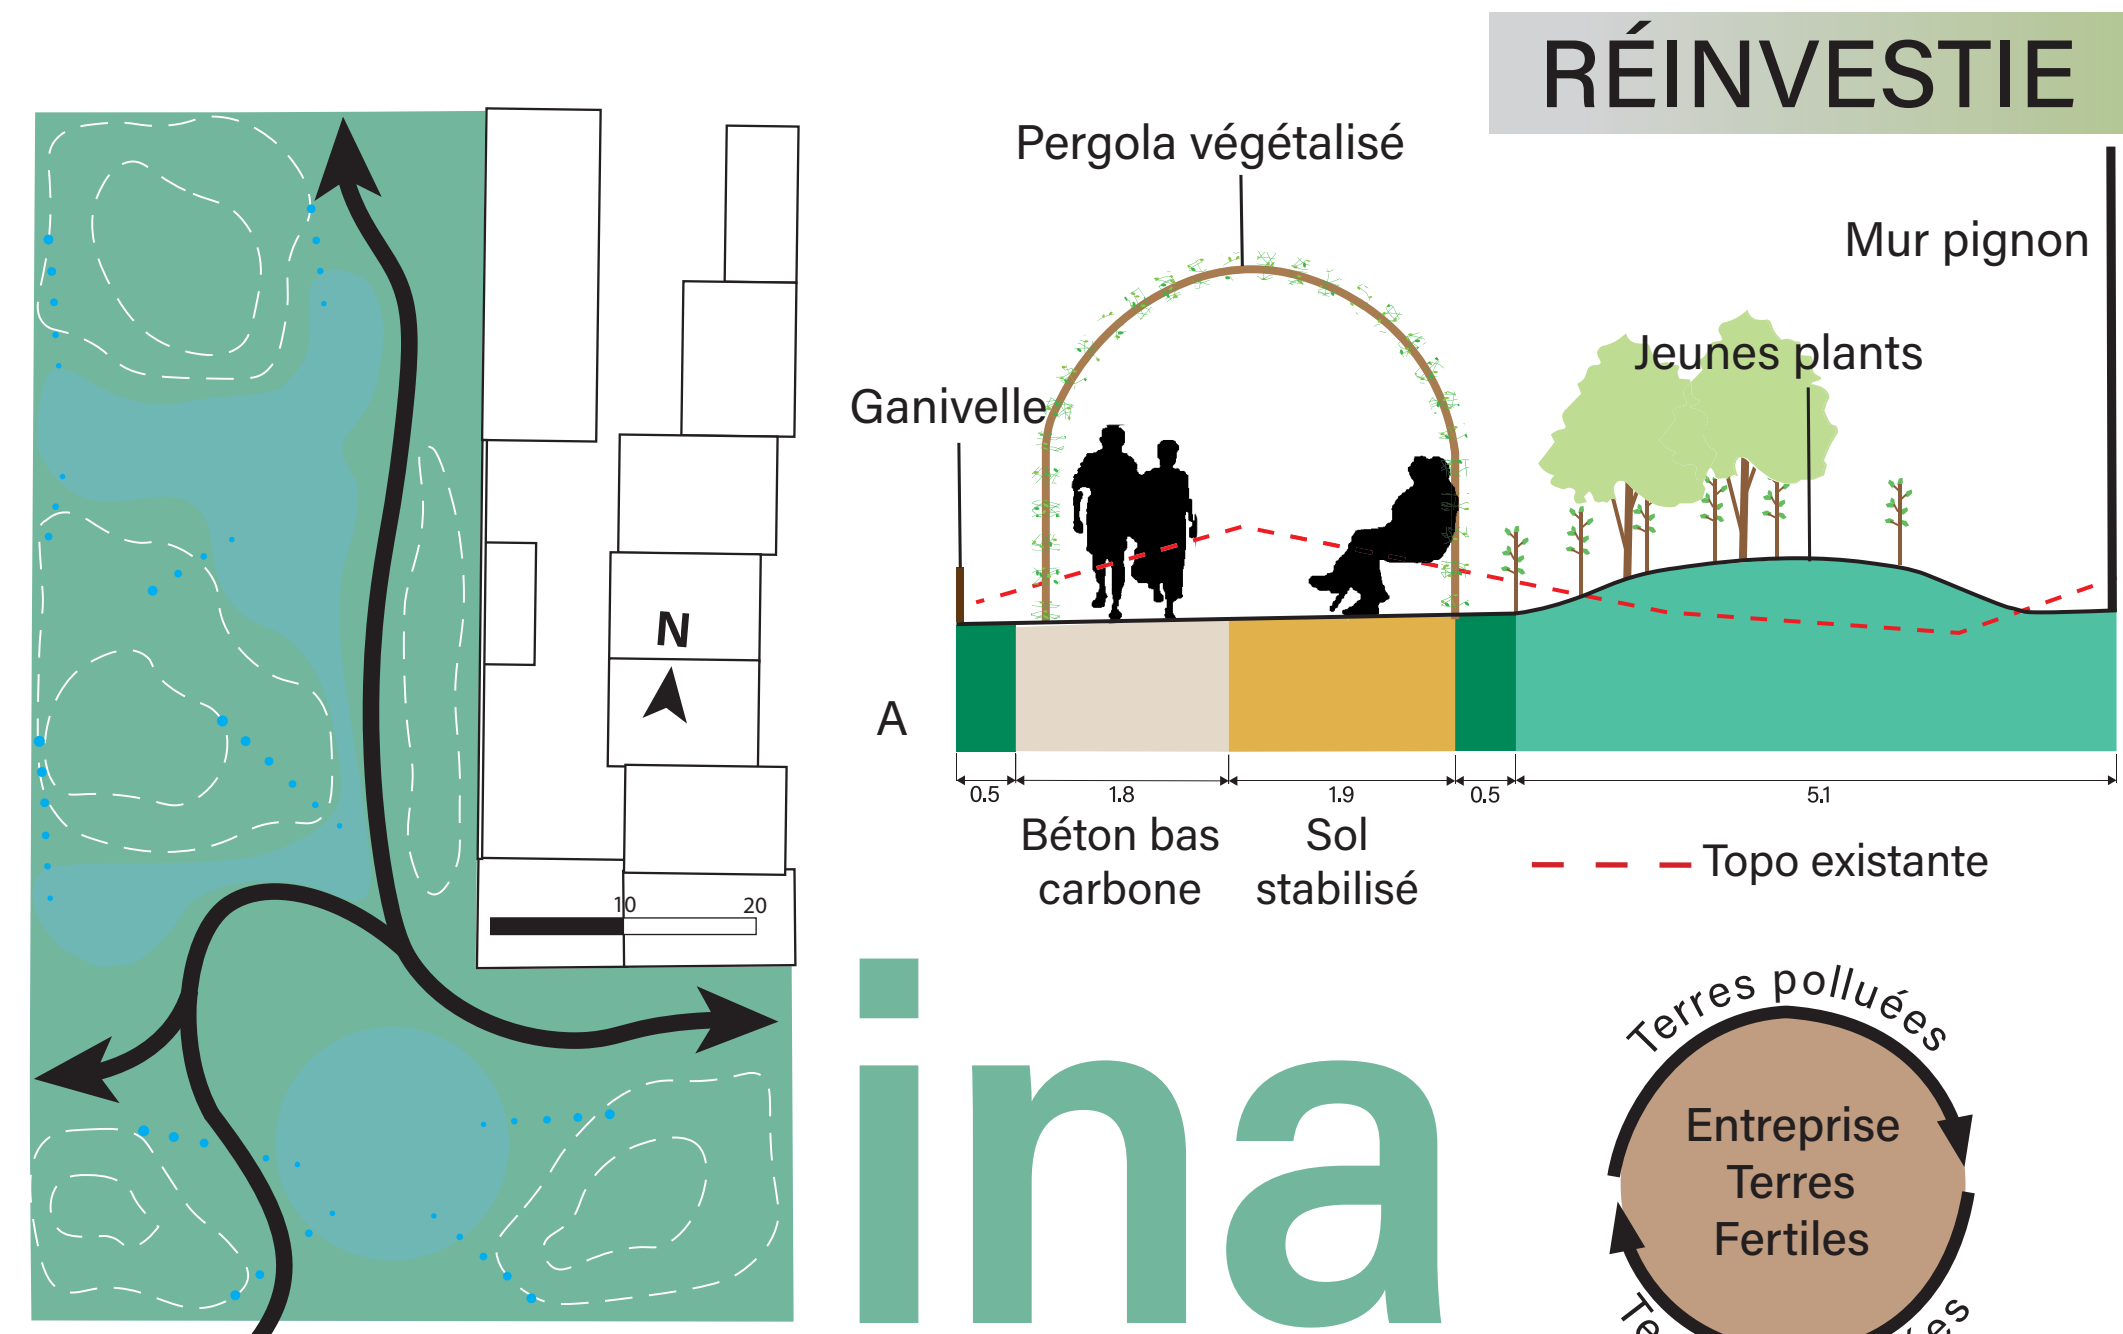

RÉINVESTIE

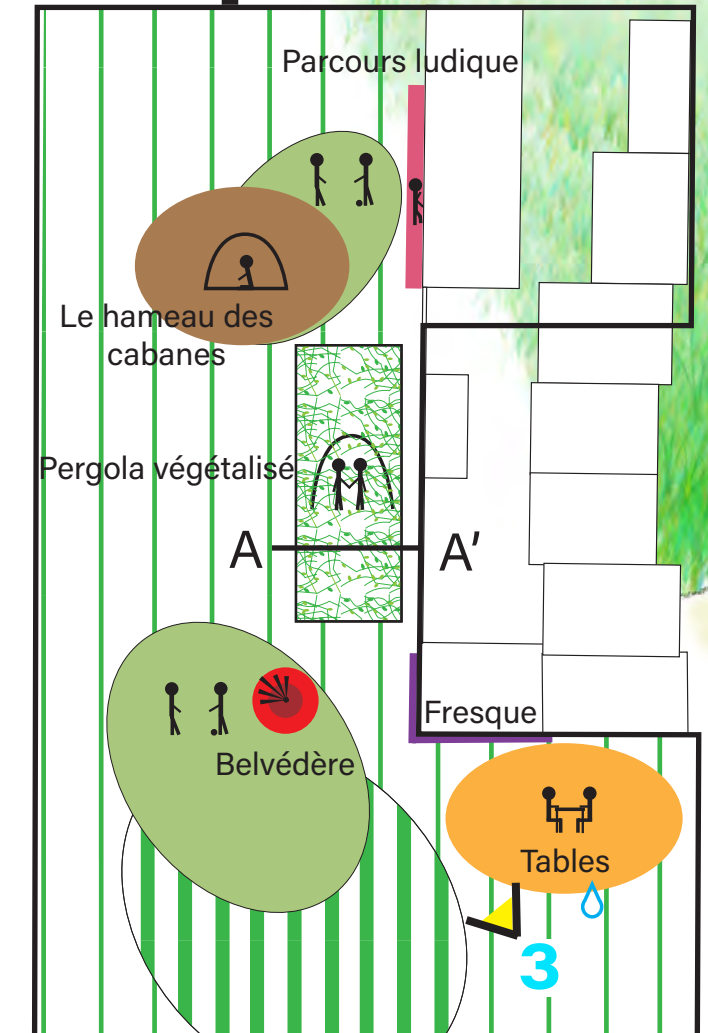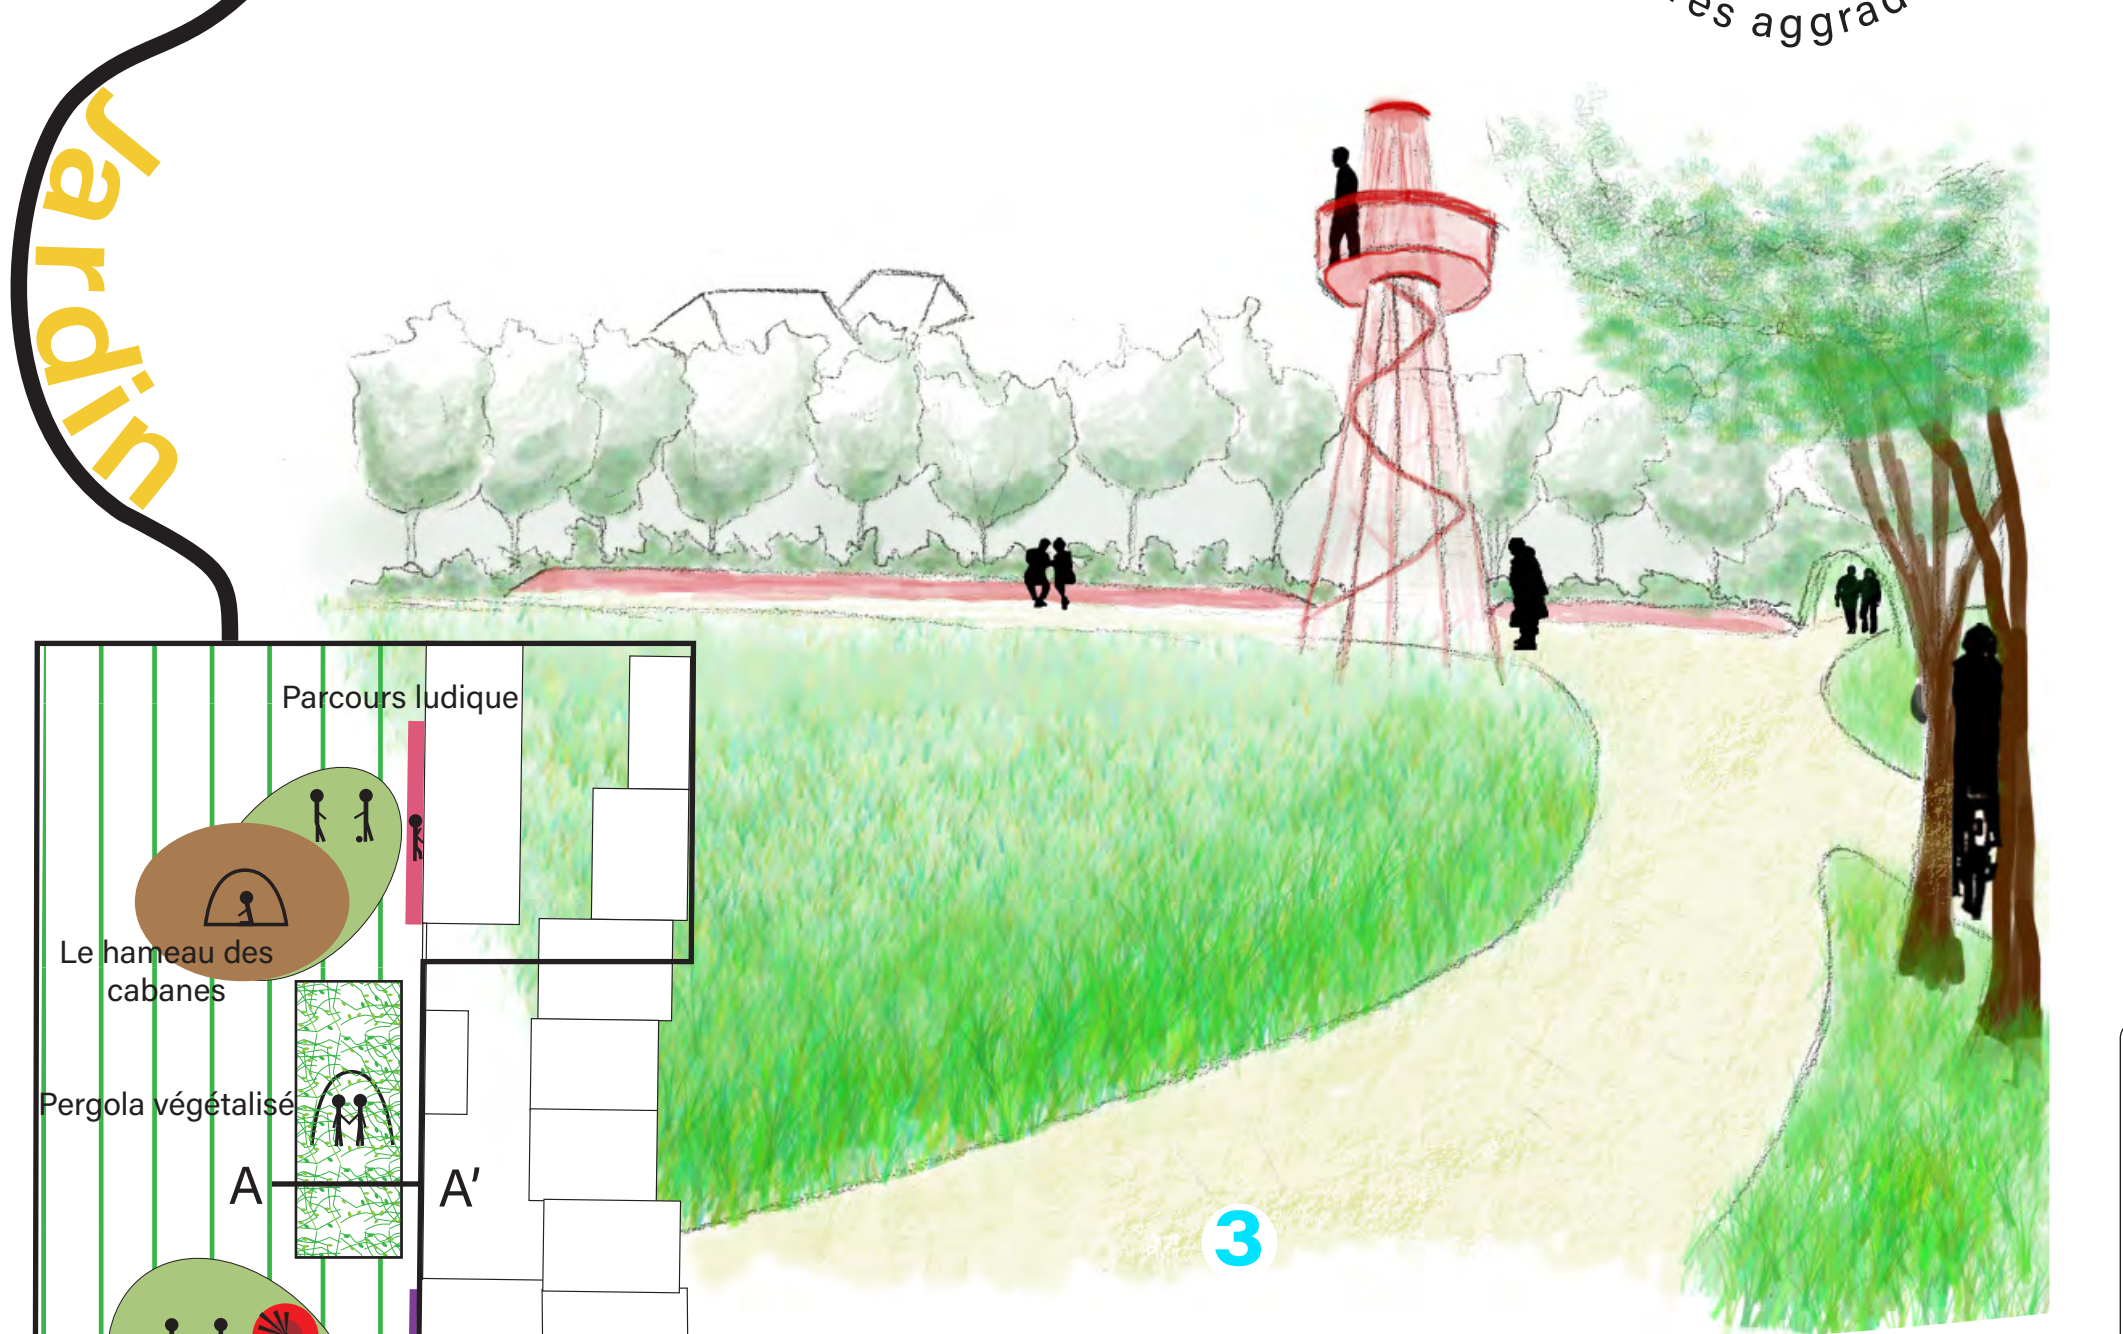

retet

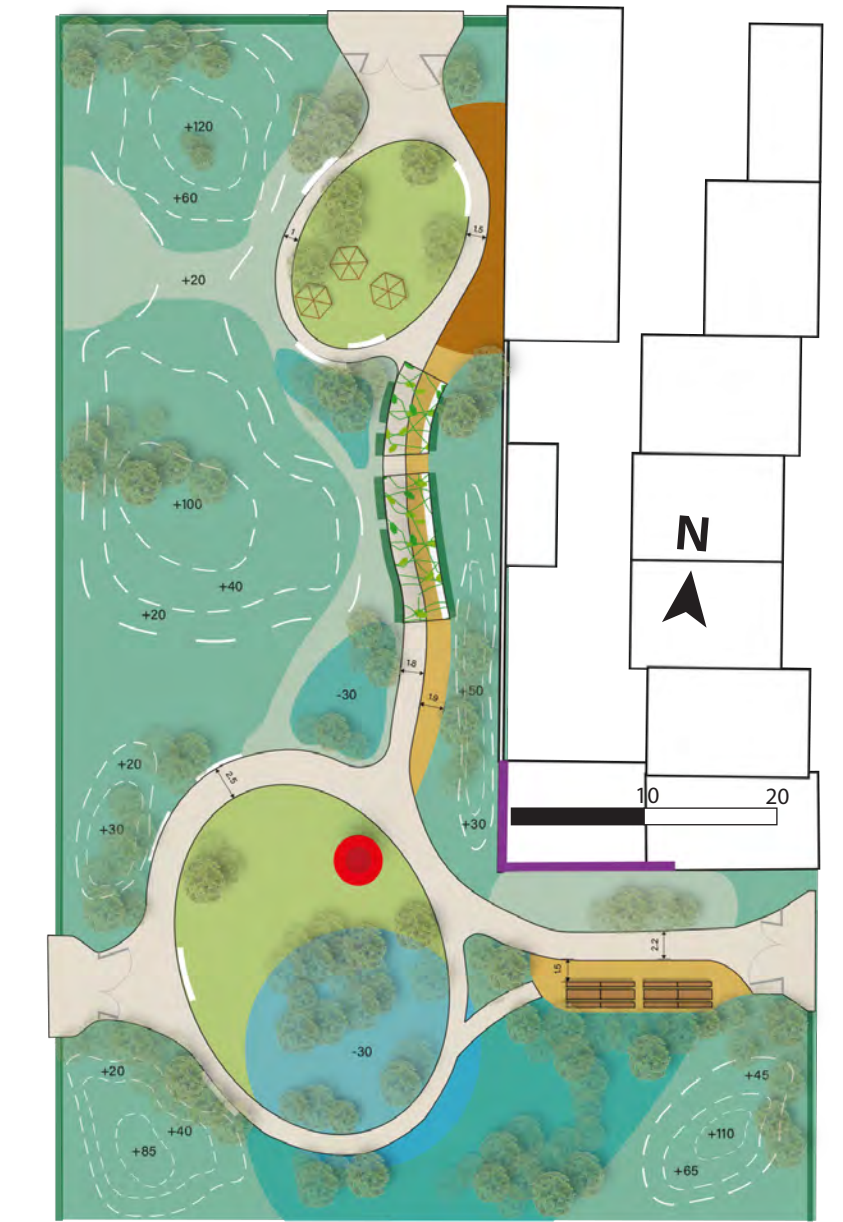

- Strates végétales**
- Forêt Sèche
 - Forêt Fraiche
 - Prairie Mésophyophile
 - Prairie Mésophile (Entretien intensif)
 - Prairie Mésophile (Entretien extensif)
 - Plantes grimpantes
- Surfaces**
- Copeaux de bois
 - Sol stabilisé
 - Béton bas carbone



EN UN HAVRE DE PAIX VILLEURBAINNAIS



Jardin de Lina Cretet