

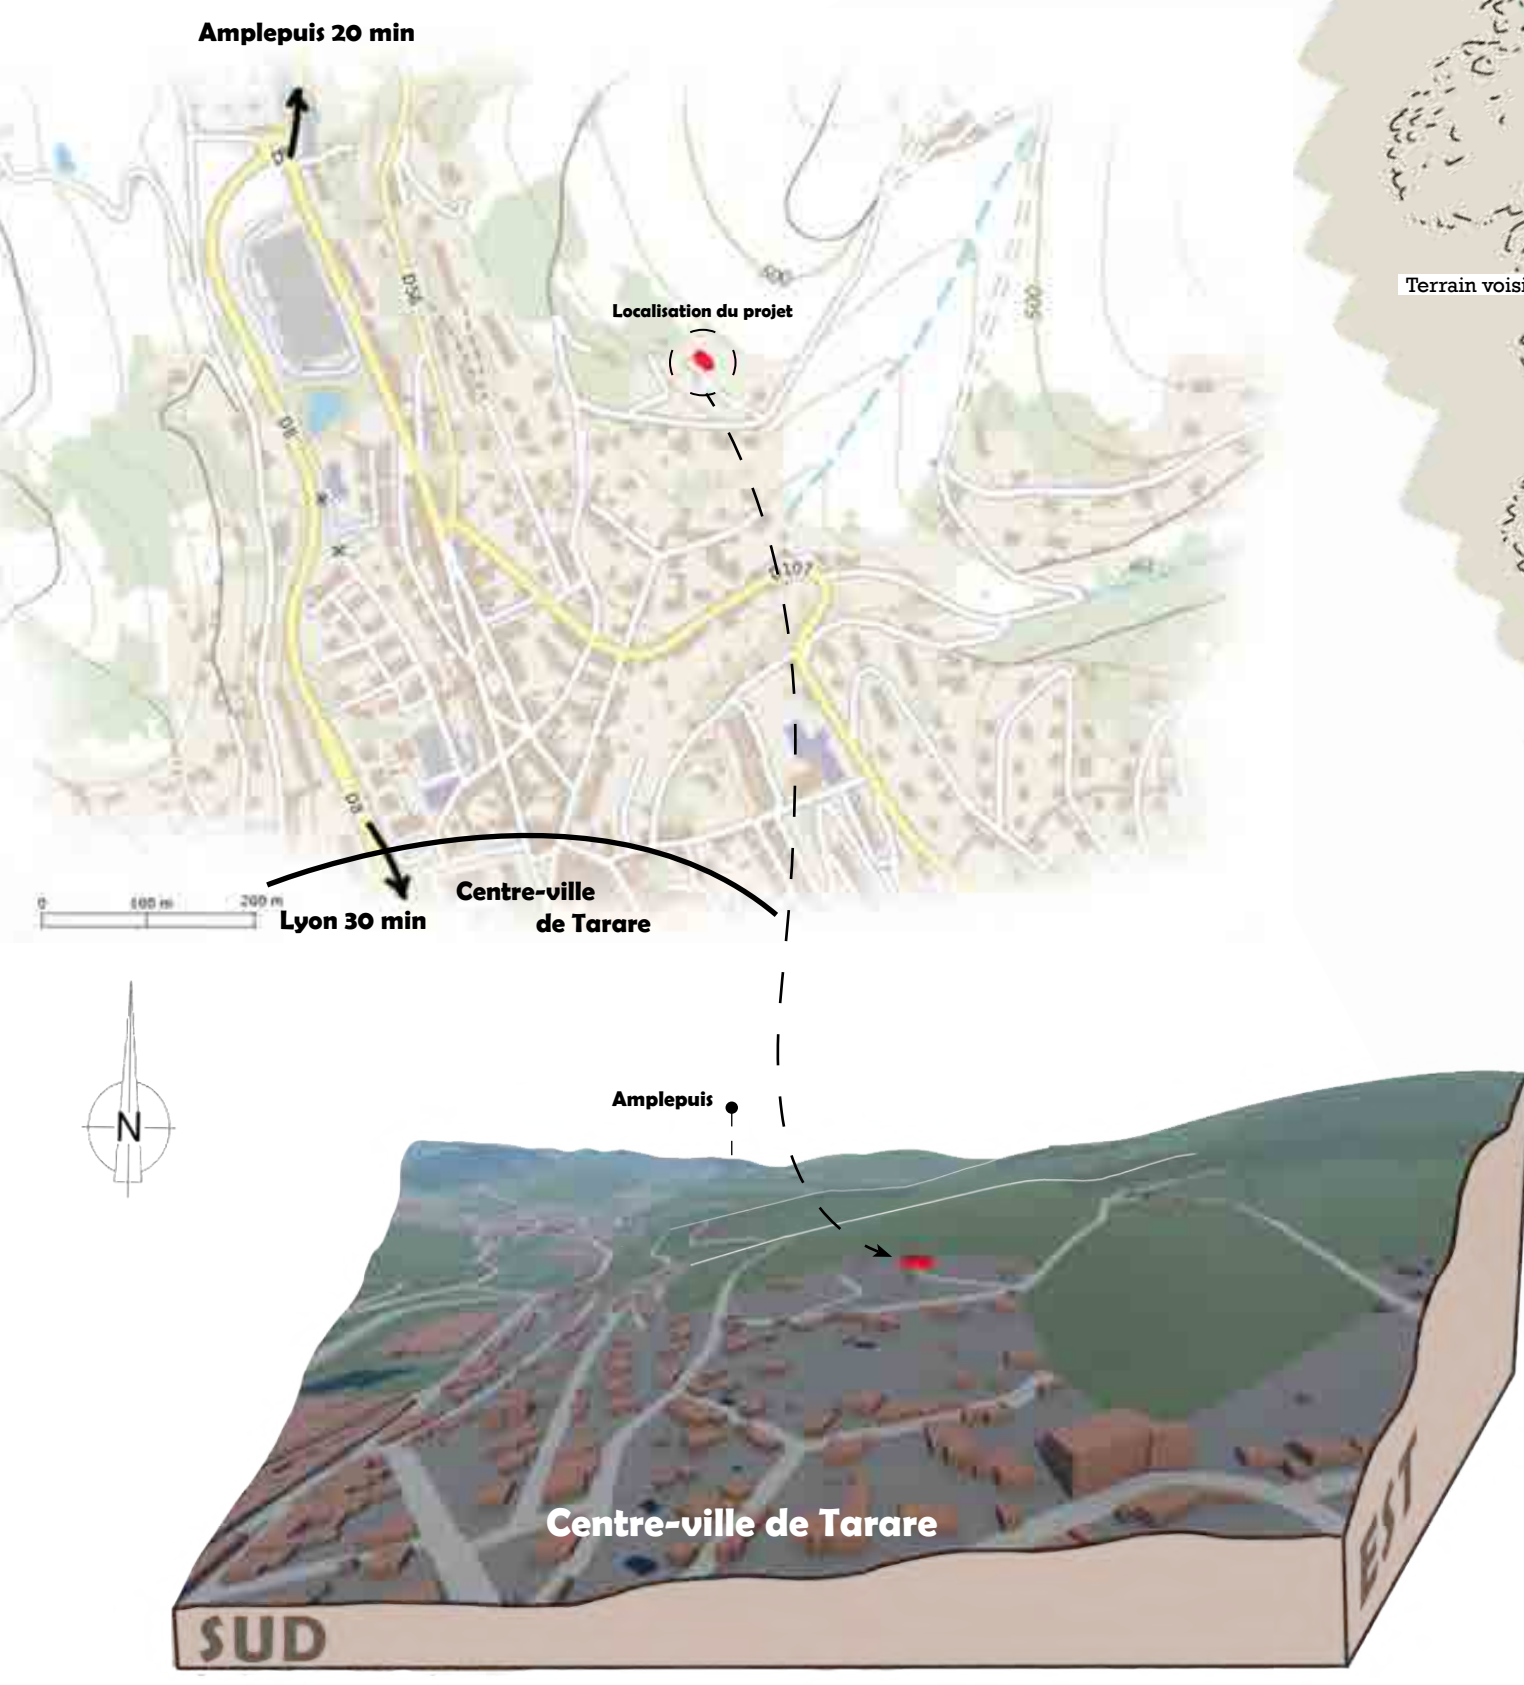
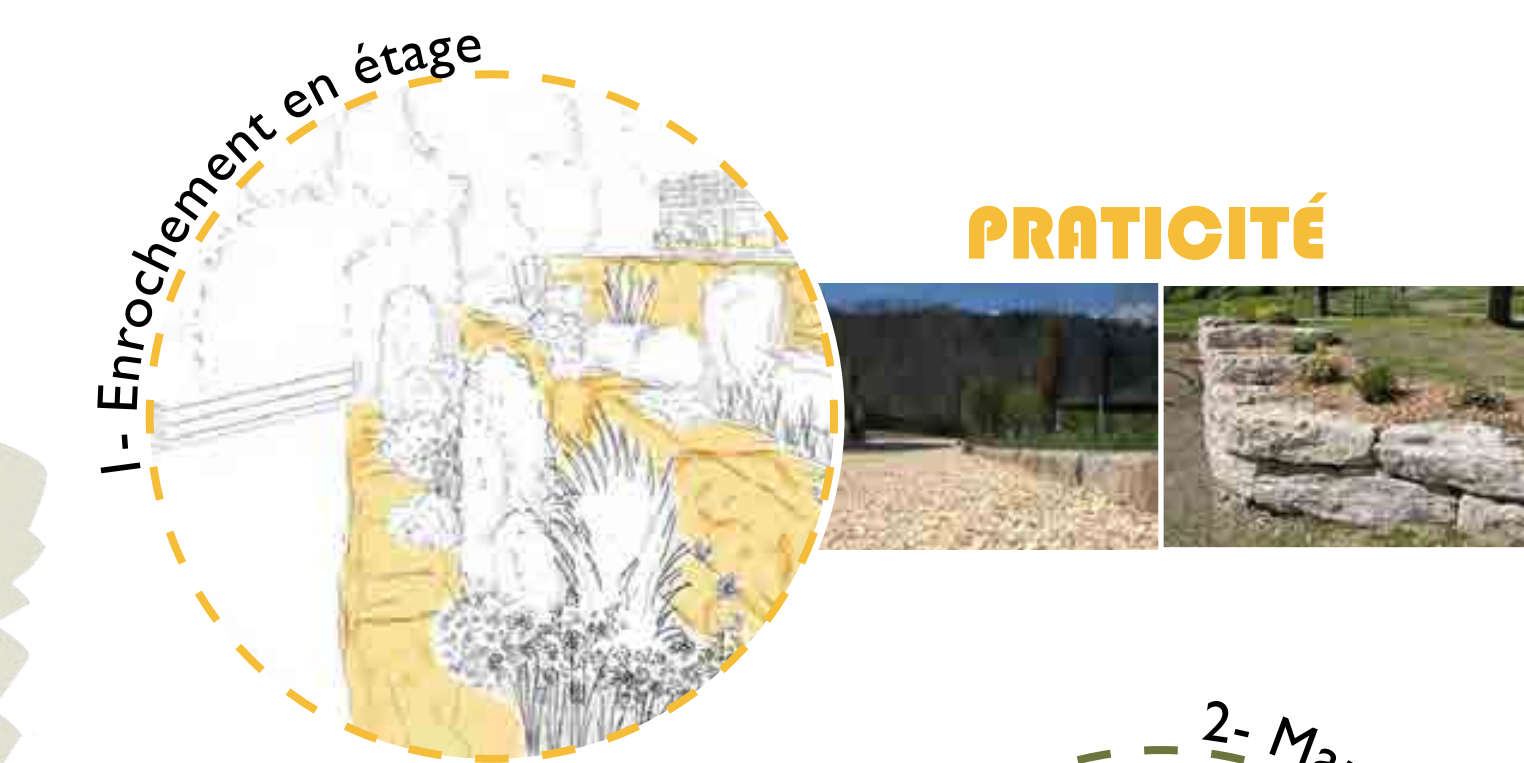



Une habitation nichée entre ruralité et zone urbanisée.

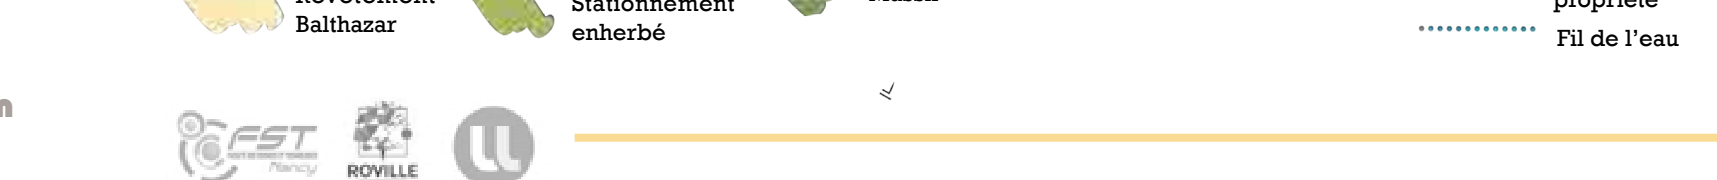

La convivialité et la praticité au service de la biodiversité.

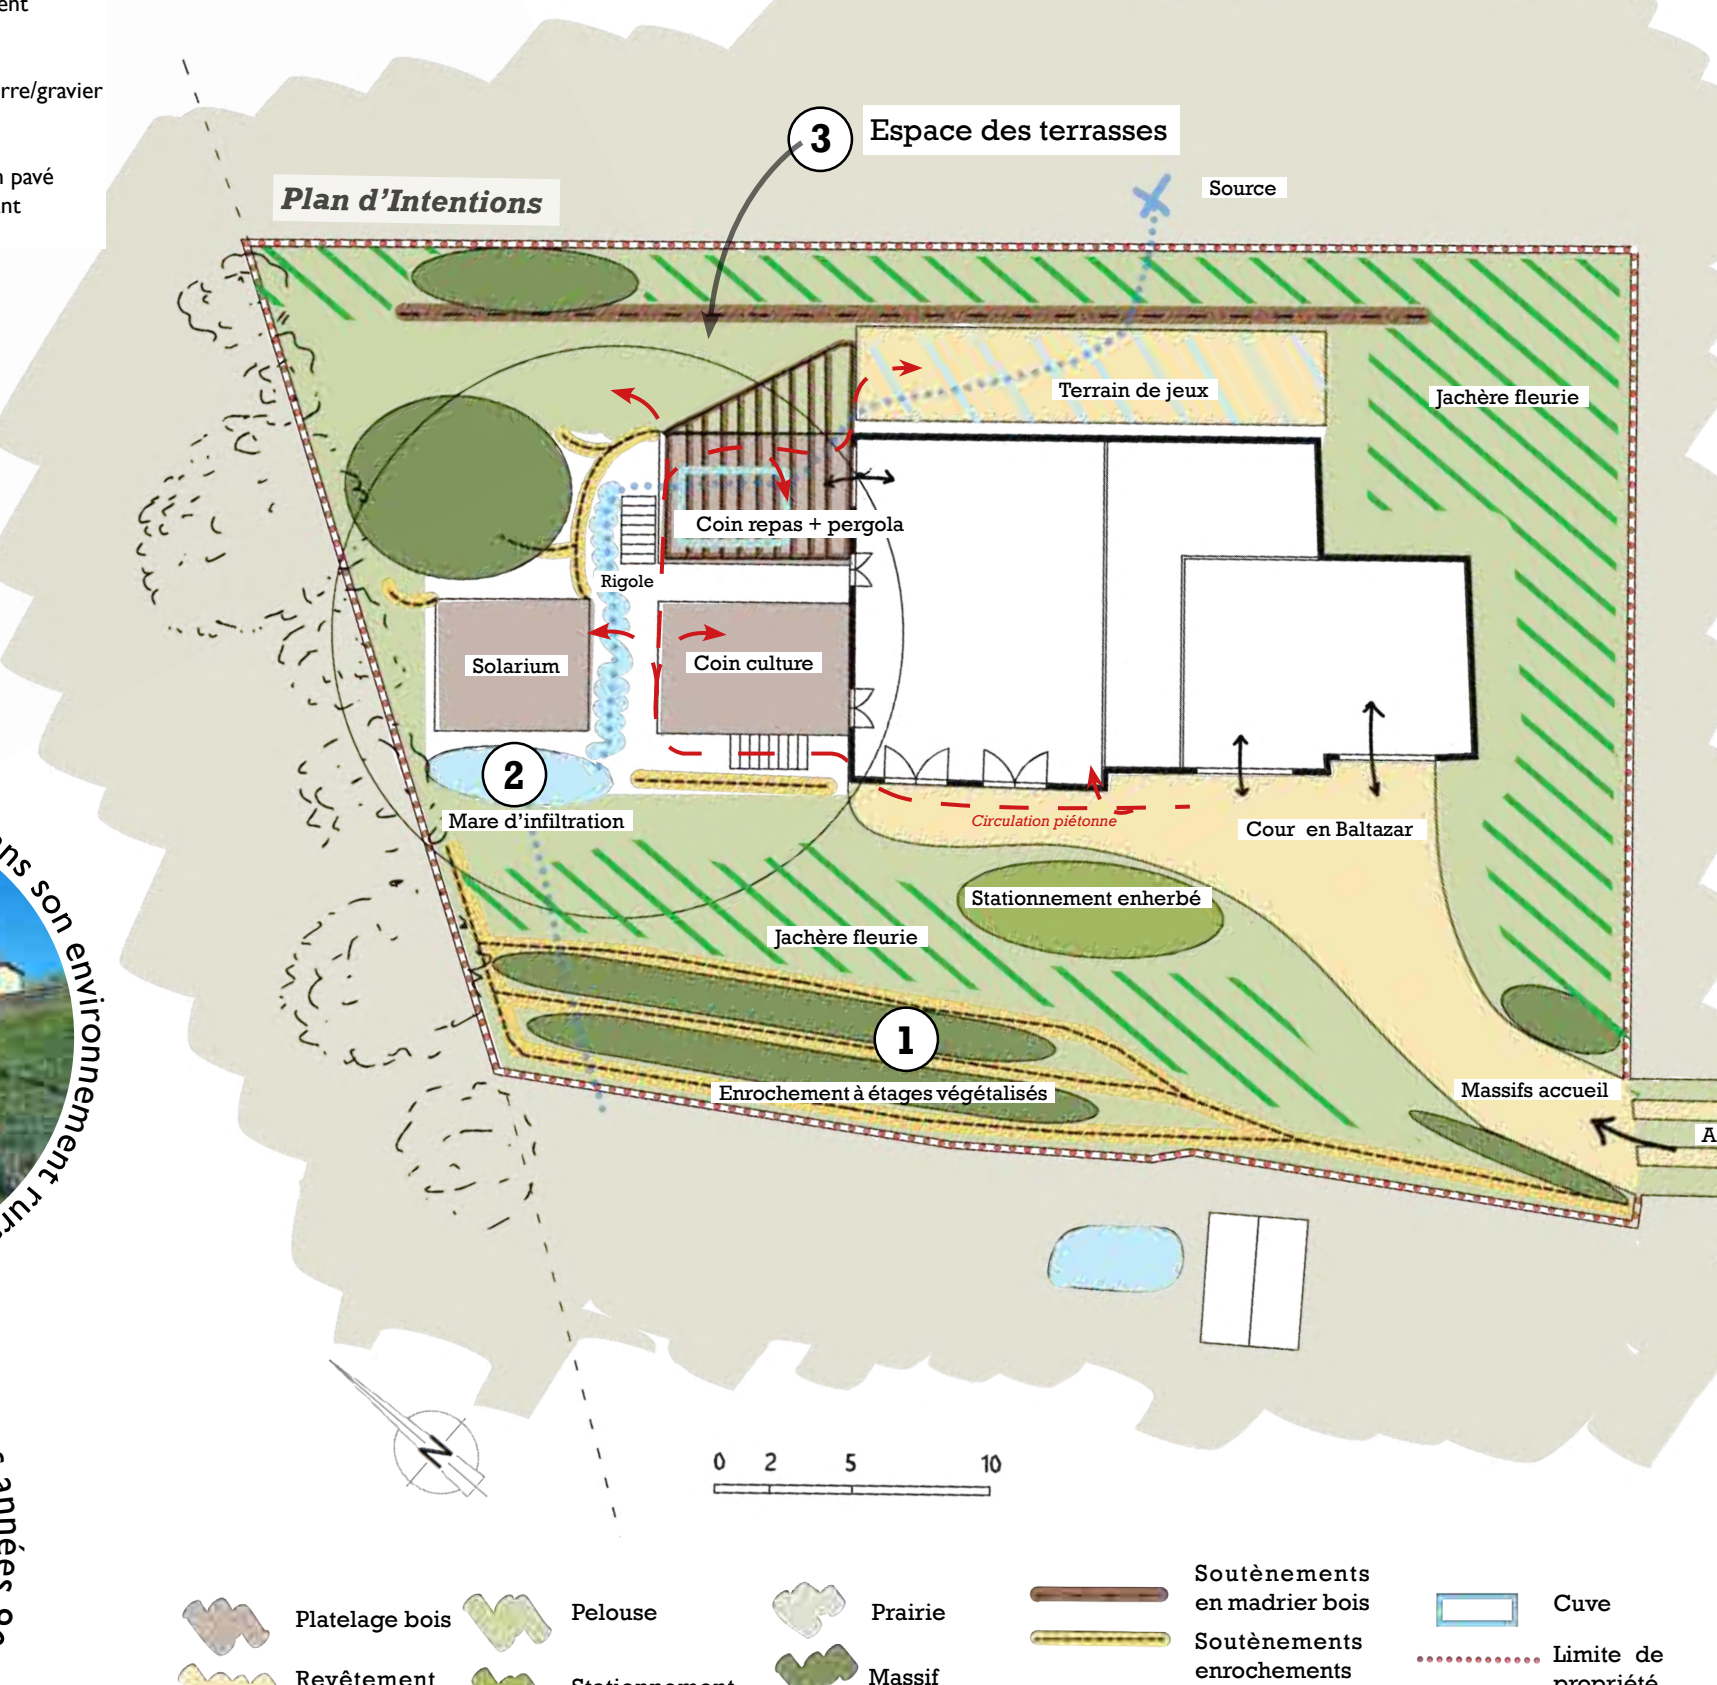

Un aménagement structuré à l'impact minimisé.

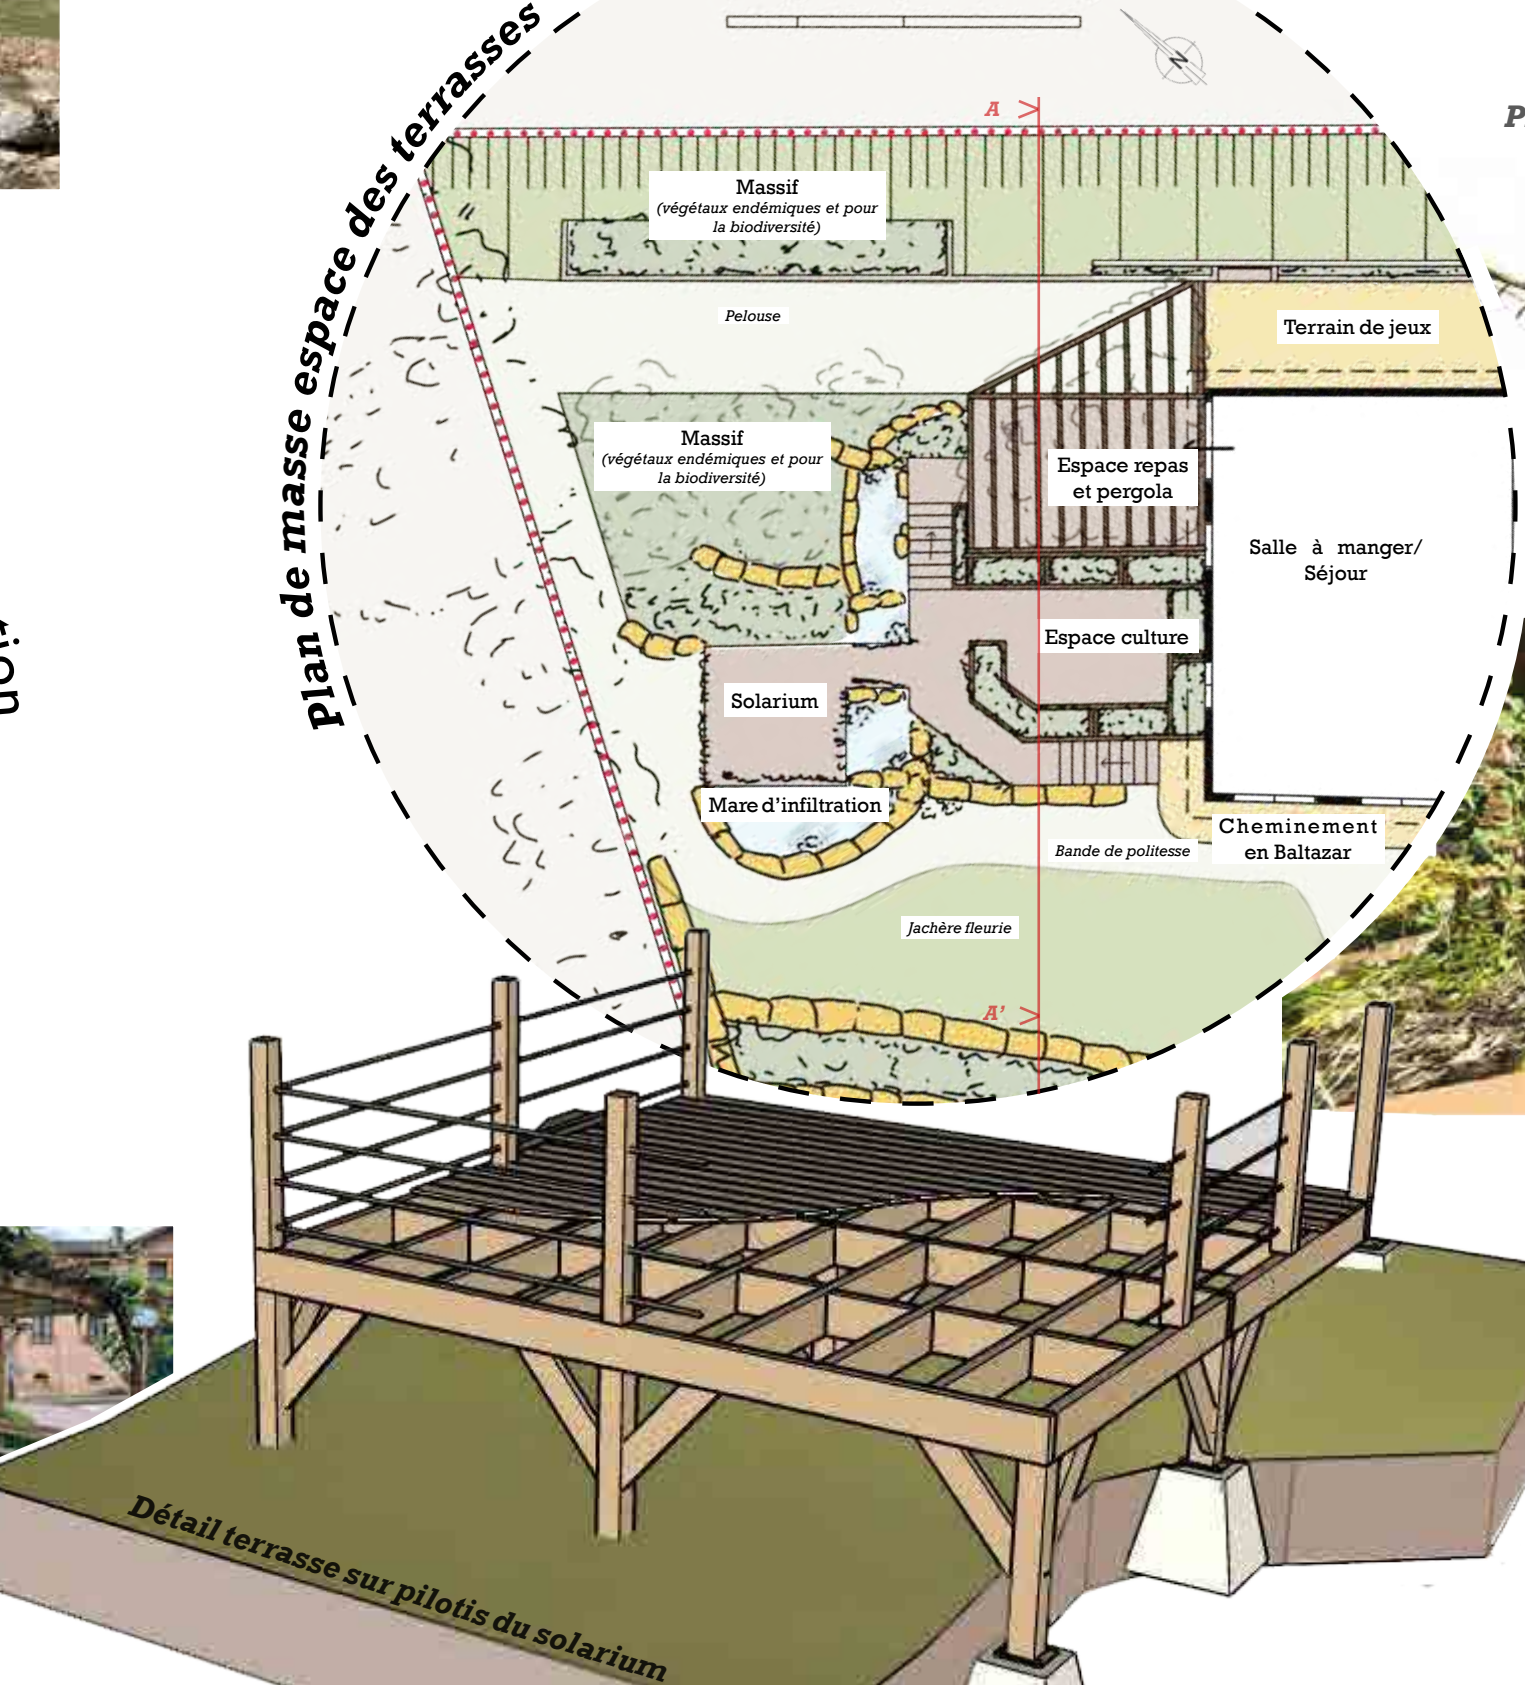

DÉTAIL: ESPACE DES TERRASSES				
LIBELLÉ	Qté	U	PU H.T	TOTAL H.T
Terrasses sur pilotis	46	m²	455,00€	20 930,00€
Platelage et escalier bois	38	m²	225,00€	8 550,00€
Jardinière bois	14,8	ml	100,00€	1 480,00€
Rivière et mare d'infiltration	1	FFT	3 765,00€	3 765,00€
Mur en pierre sèche	3	m²	375,00€	1 125,00€
Cuve de récupération d'eau	1	FFT	3 480,00€	3 480,00€
TOTAL H.T				39 330,00€