


AU COEUR DE L'URBAIN




Dépot de l'Entreprise
Viéville-en-Haye

A31-Sillon Mosellan

Lieu du chantier
VAndoeuvre-les-Nancy
Avenue Paul Doumer

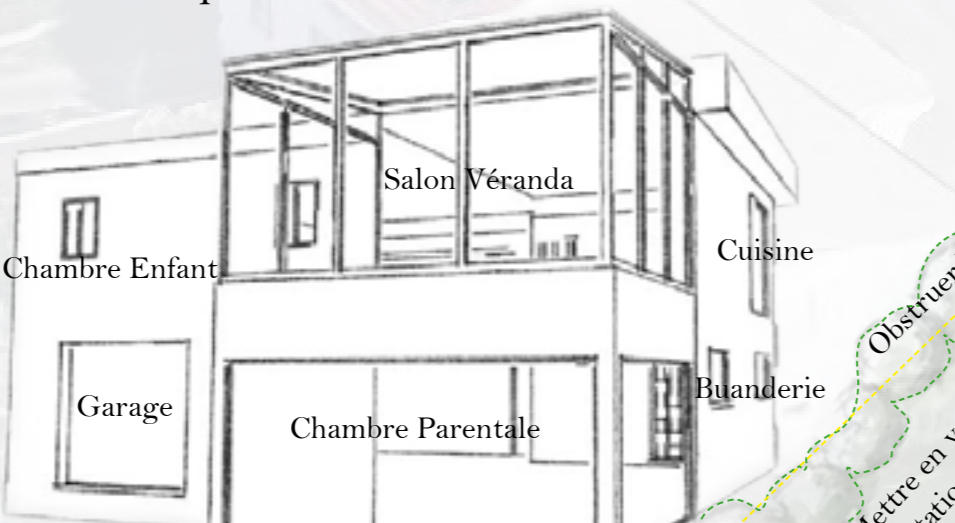


Diagnostic Générale de la Parcelle :

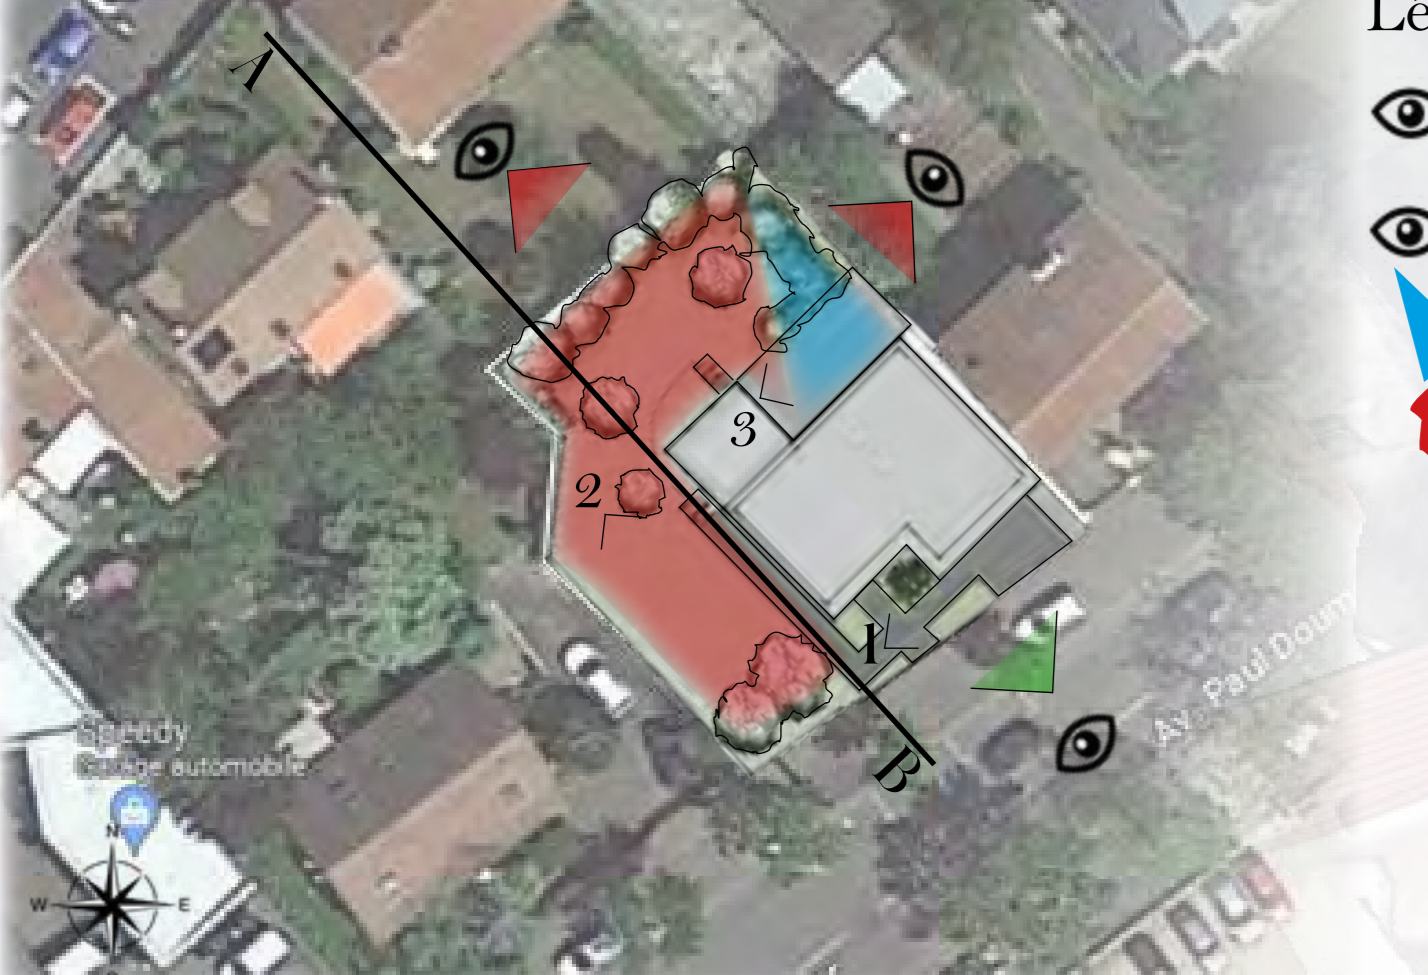


Légende :

- Vis-à-vis dérangeant
- Vis-à-vis Intéressant
- Espace non ensoleillé de la Parcelle
- Espace ensoleillé de la Parcelle

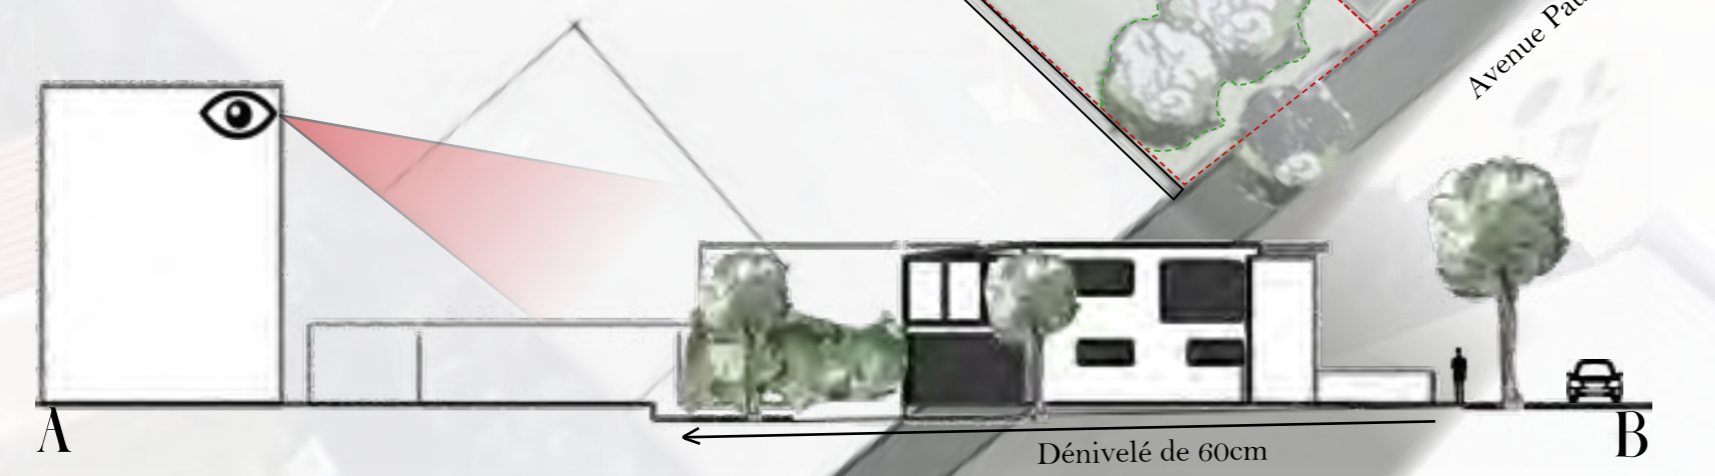

UN JARDIN VERT DE SINOÏE

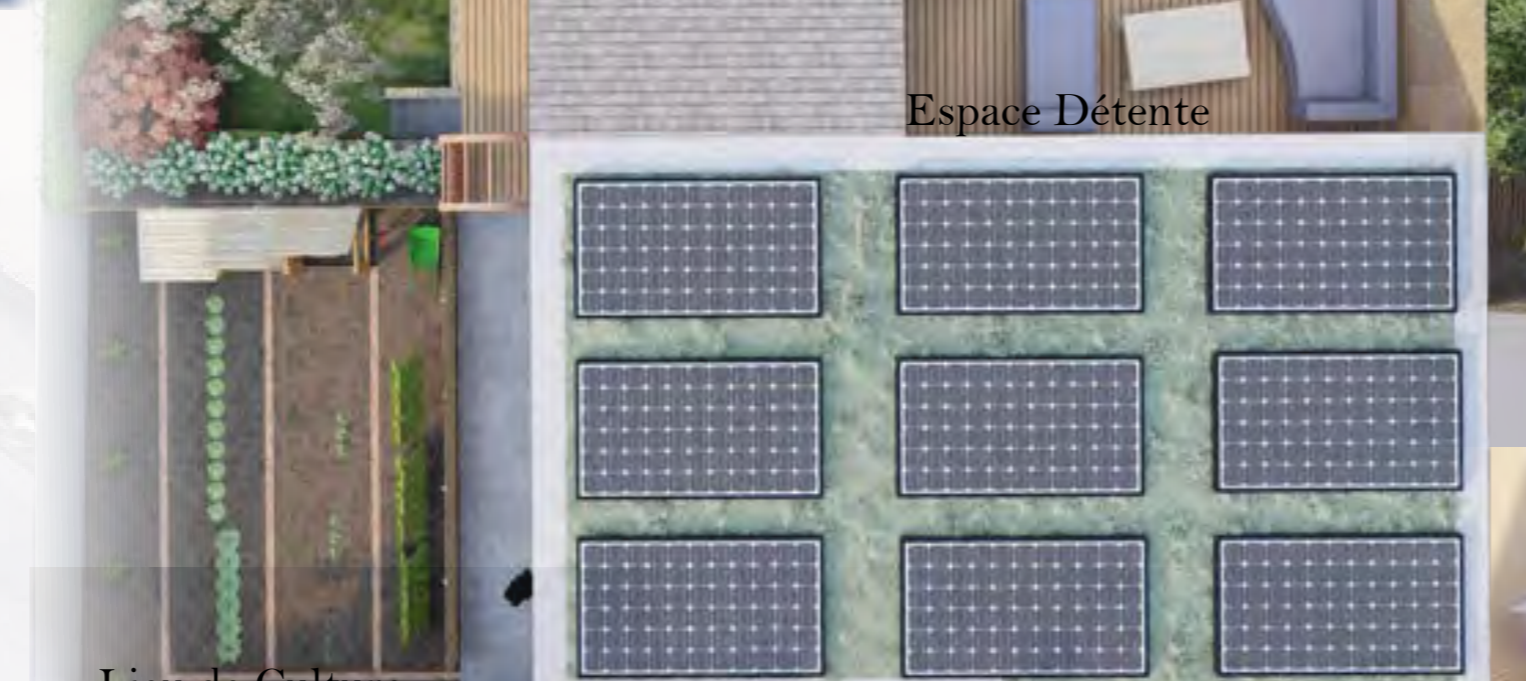

Jardin d'Entrée - Vue sur le « Jardin de Devant »





MISE EN AMBIANCE DU PROJET



Estimatif

Terrasses	45%
Bardage	25%
Escalier	20%
Pergola	10%
Ganivelle	

Dimensions, Giron et Structure

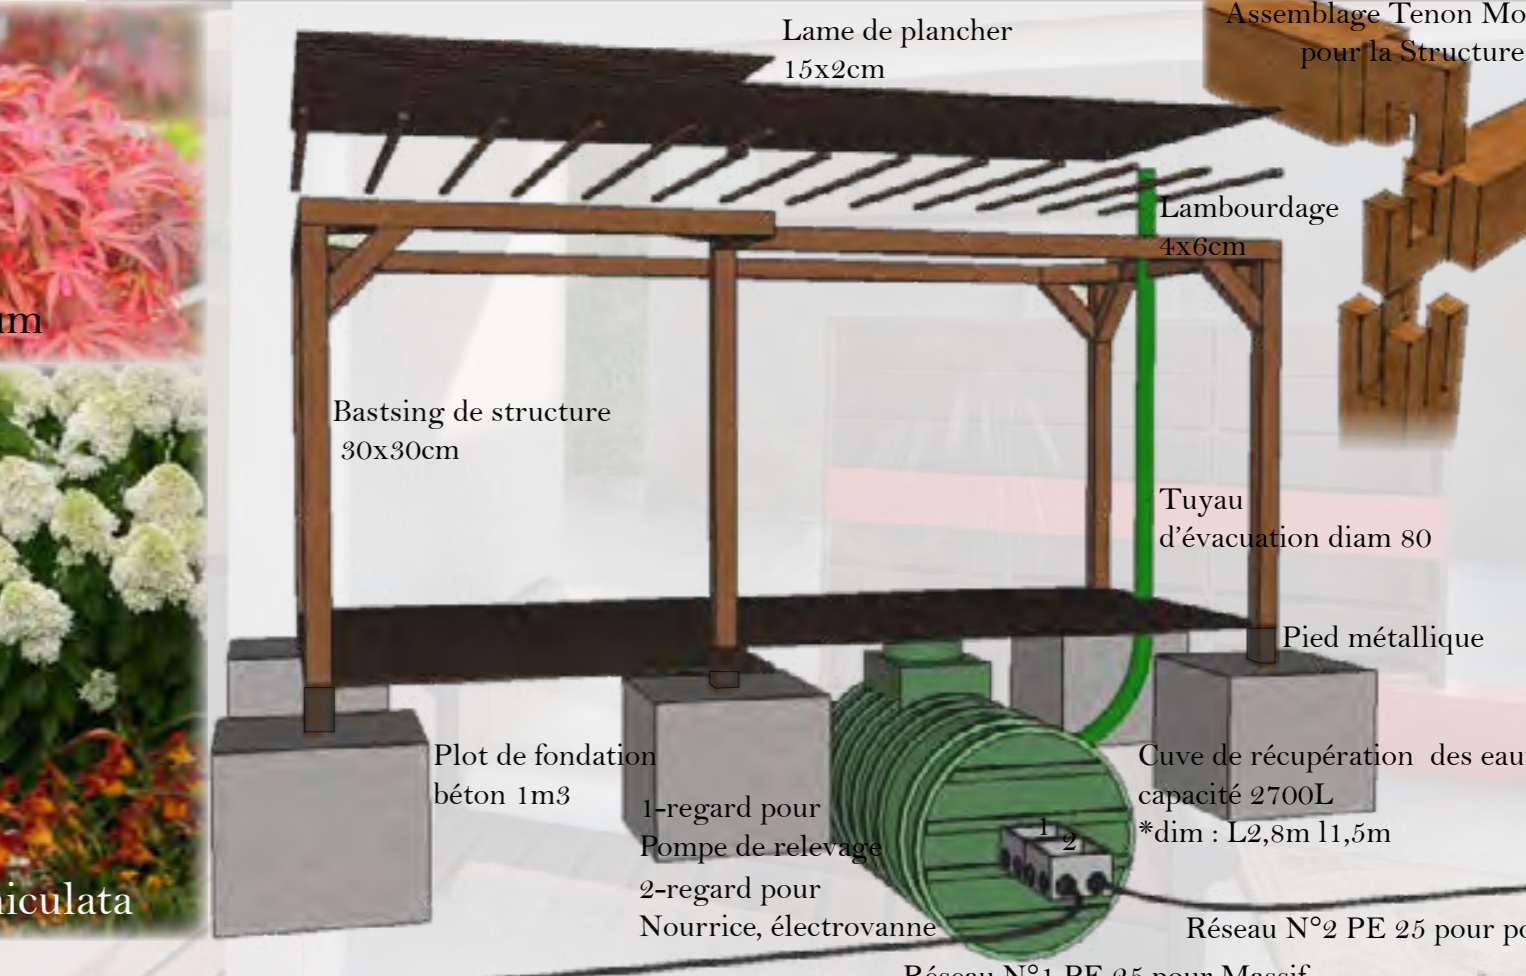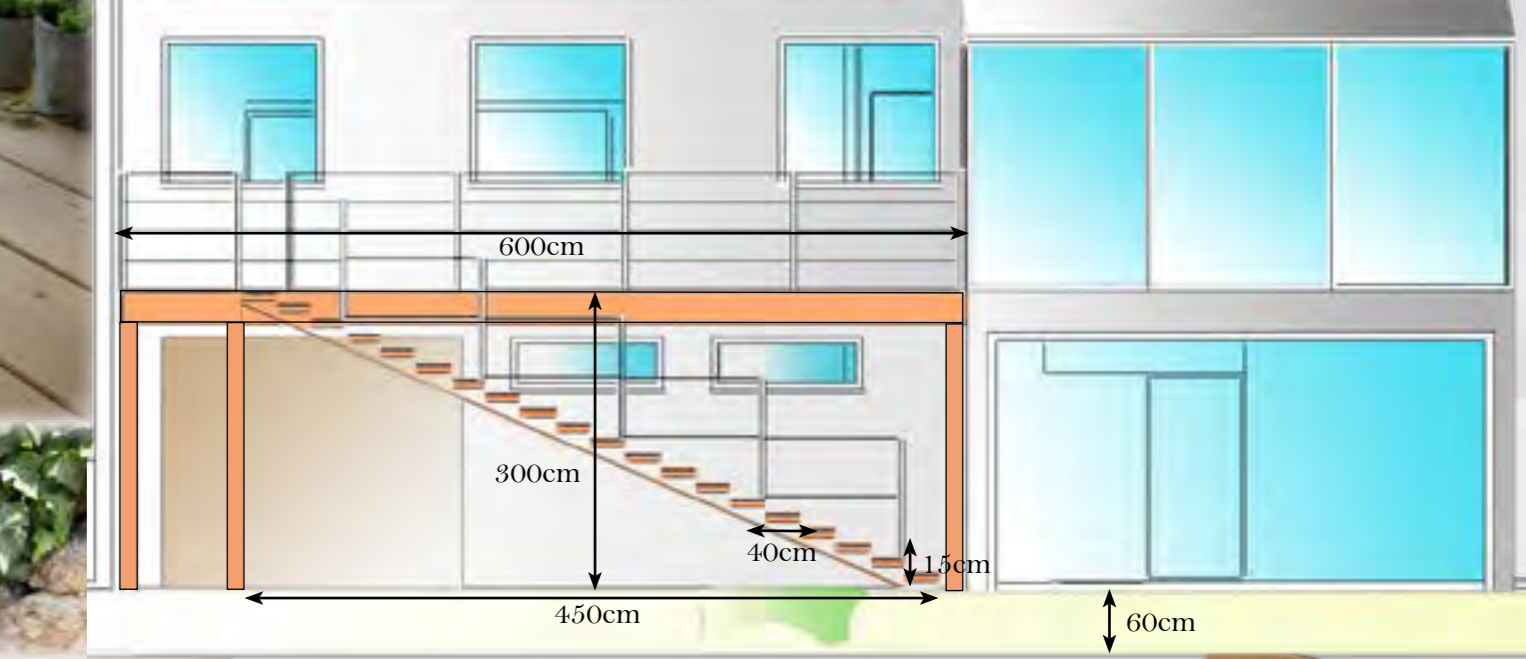

Désignation	Montant HT
Poste Menuiserie :	43 020,00 €
Poste Maçonnerie :	23 900,00€
Poste Végétale :	19 120,00€
Poste Hydrolique :	9 560,00€
TOTAL :	95 600,00€

