

LIRE LE PAYSAGE, RÉVÉLER LE LIEU...



Diagnostic et analyse

Etat des lieux

- Maison année 50 rénover
- 817m² de jardin
- Maison entourée par le jardin à 360 degrés mais également par un mur d'enceinte
- Terrain « vierge » sans aménagement concret

Ponts forts

- Située dans une ruelle peu fréquentée
- Grand Jardin exploitable

Ponts de vigilance

- Un vis à vis important côté est
- Pentes notables

- ZONE FROIDE
- ZONE CHAUDE
- ZONE TEMPEREE
- ENTREES PRINCIPALES
- POINTS BAS
- POINTS HAUT
- DENIVELE IMPORTANT

INTENTIONS DE PROJET

USAGES



BESOINS




AMBIANCES



CHEMINEMENTS


...HABITER LE JARDIN, COMPOSER LES USAGES...

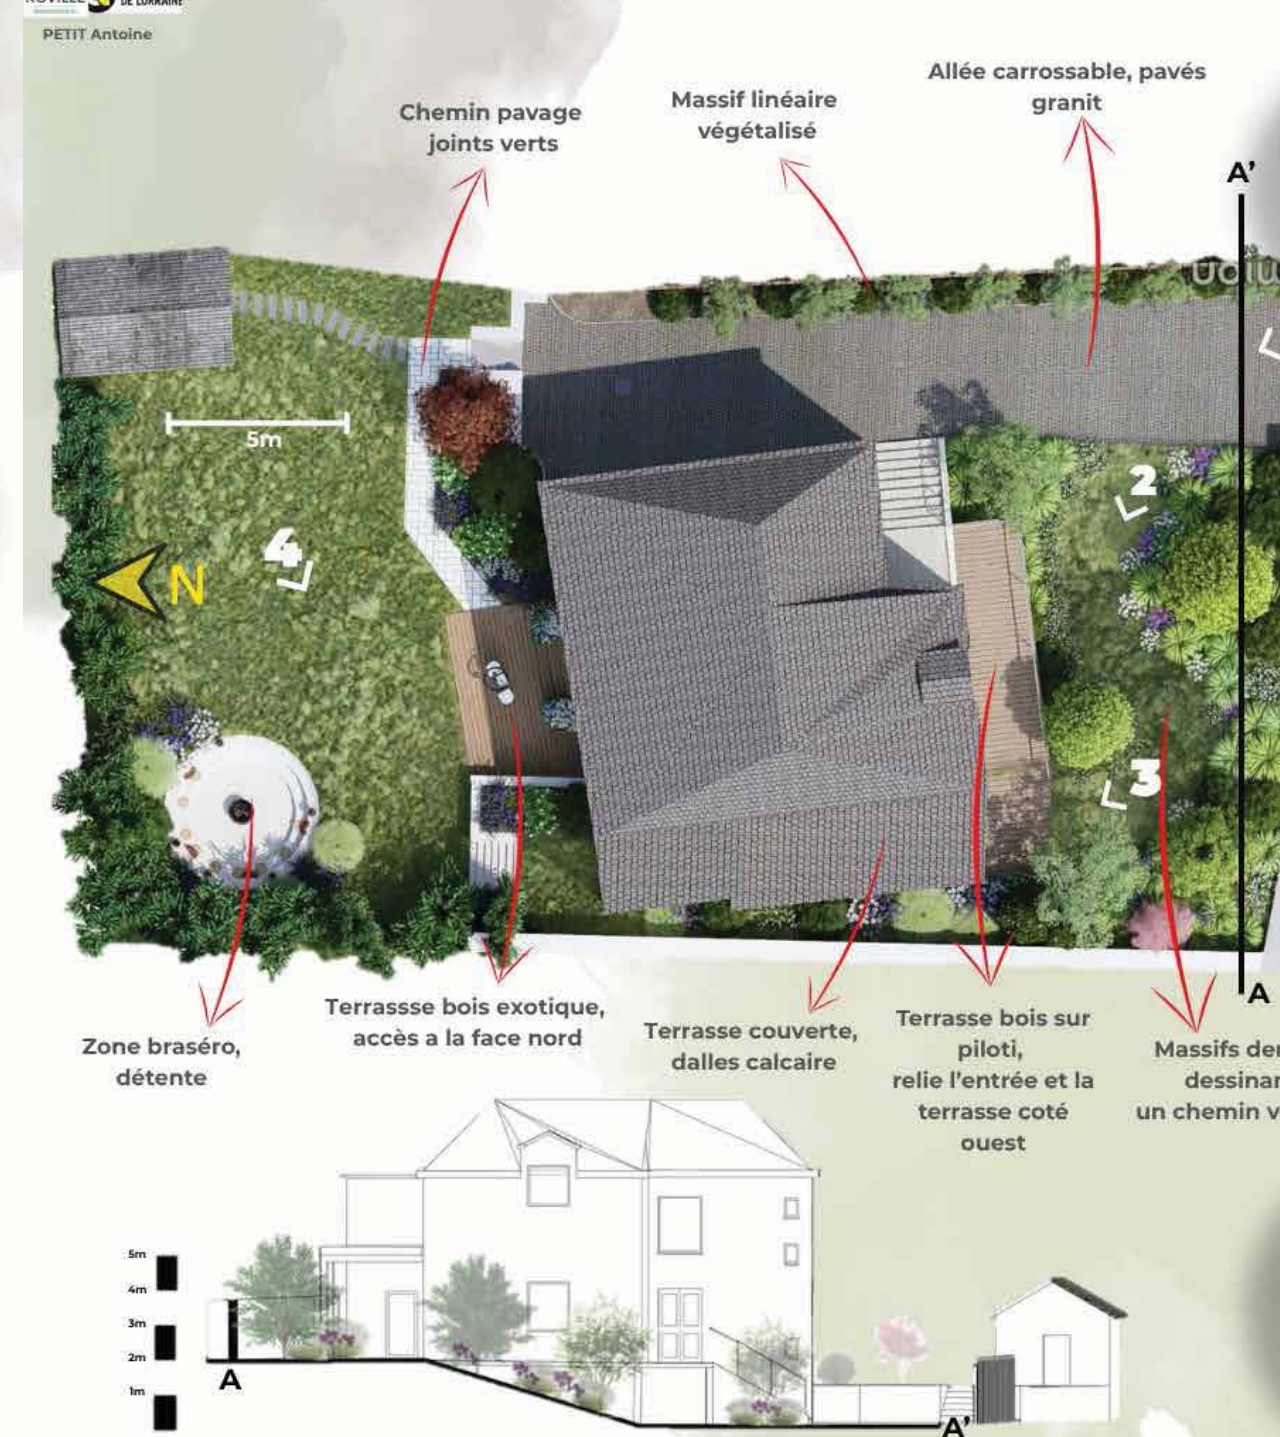

...CONSTRUIRE LE VIVANT, DESSINER LES DETAIL



DETAIL TECHNIQUE : CONSTRUCTION TERRASSE BOIS

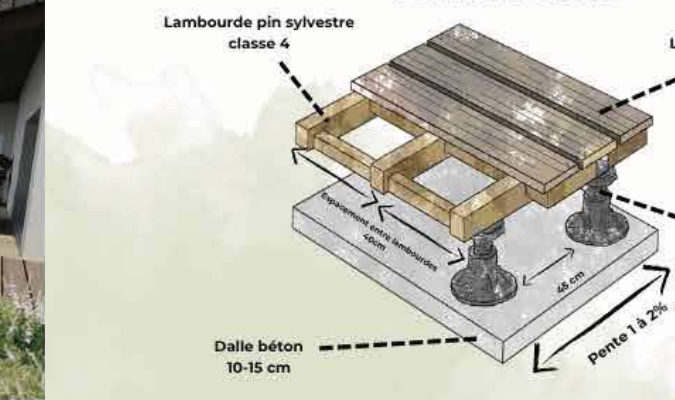

Ouverture interieur-extérieur



PALETTE VEGETALE

